








ÍNDICE DE PLANOS

1. SITUACIÓN Y EMPLAZAMIENTO
2. PLANTA GENERAL DE CONJUNTO Y DISTRIBUCIÓN DE HOJAS
3. ESTADO ACTUAL Y BASES DE REPLANTEO
4. PLANTA DE TRAZADO
 - 4.1. PLANTA GENERAL
 - 4.1.1. PLANTA GENERAL SOBRE CARTOGRAFÍA
 - 4.1.2. PLANTA GENERAL SOBRE ORTOFOTO
 - 4.2. DEFINICIÓN GEOMÉTRICA. INTERSECCIONES
5. PERFILES LONGITUDINALES
6. SECCIONES TIPO
7. PERFILES TRANSVERSALES
8. DRENAJE
9. REPOSICIÓN DE SERVICIOS
 - 9.1. ABASTECIMIENTO Y SANEAMIENTO
 - 9.2. ALUMBRADO Y ELECTRICIDAD
 - 9.3. TELECOMUNICACIONES

SITUACIÓN

EMPLAZAMIENTO

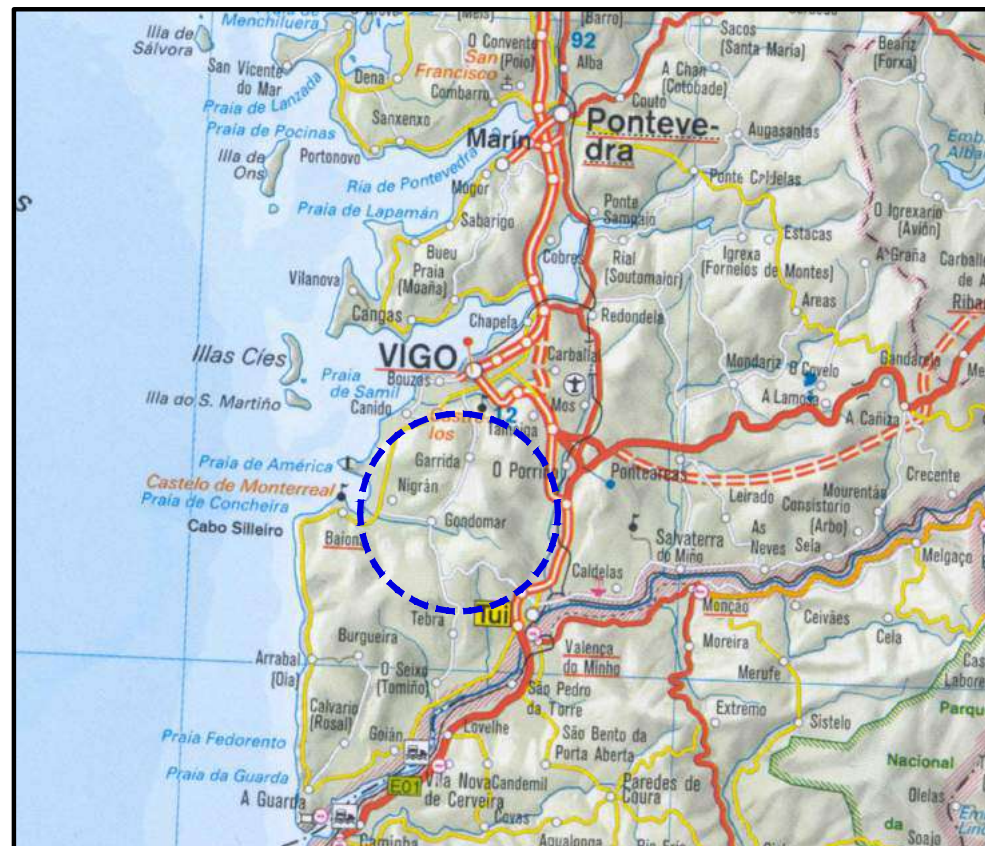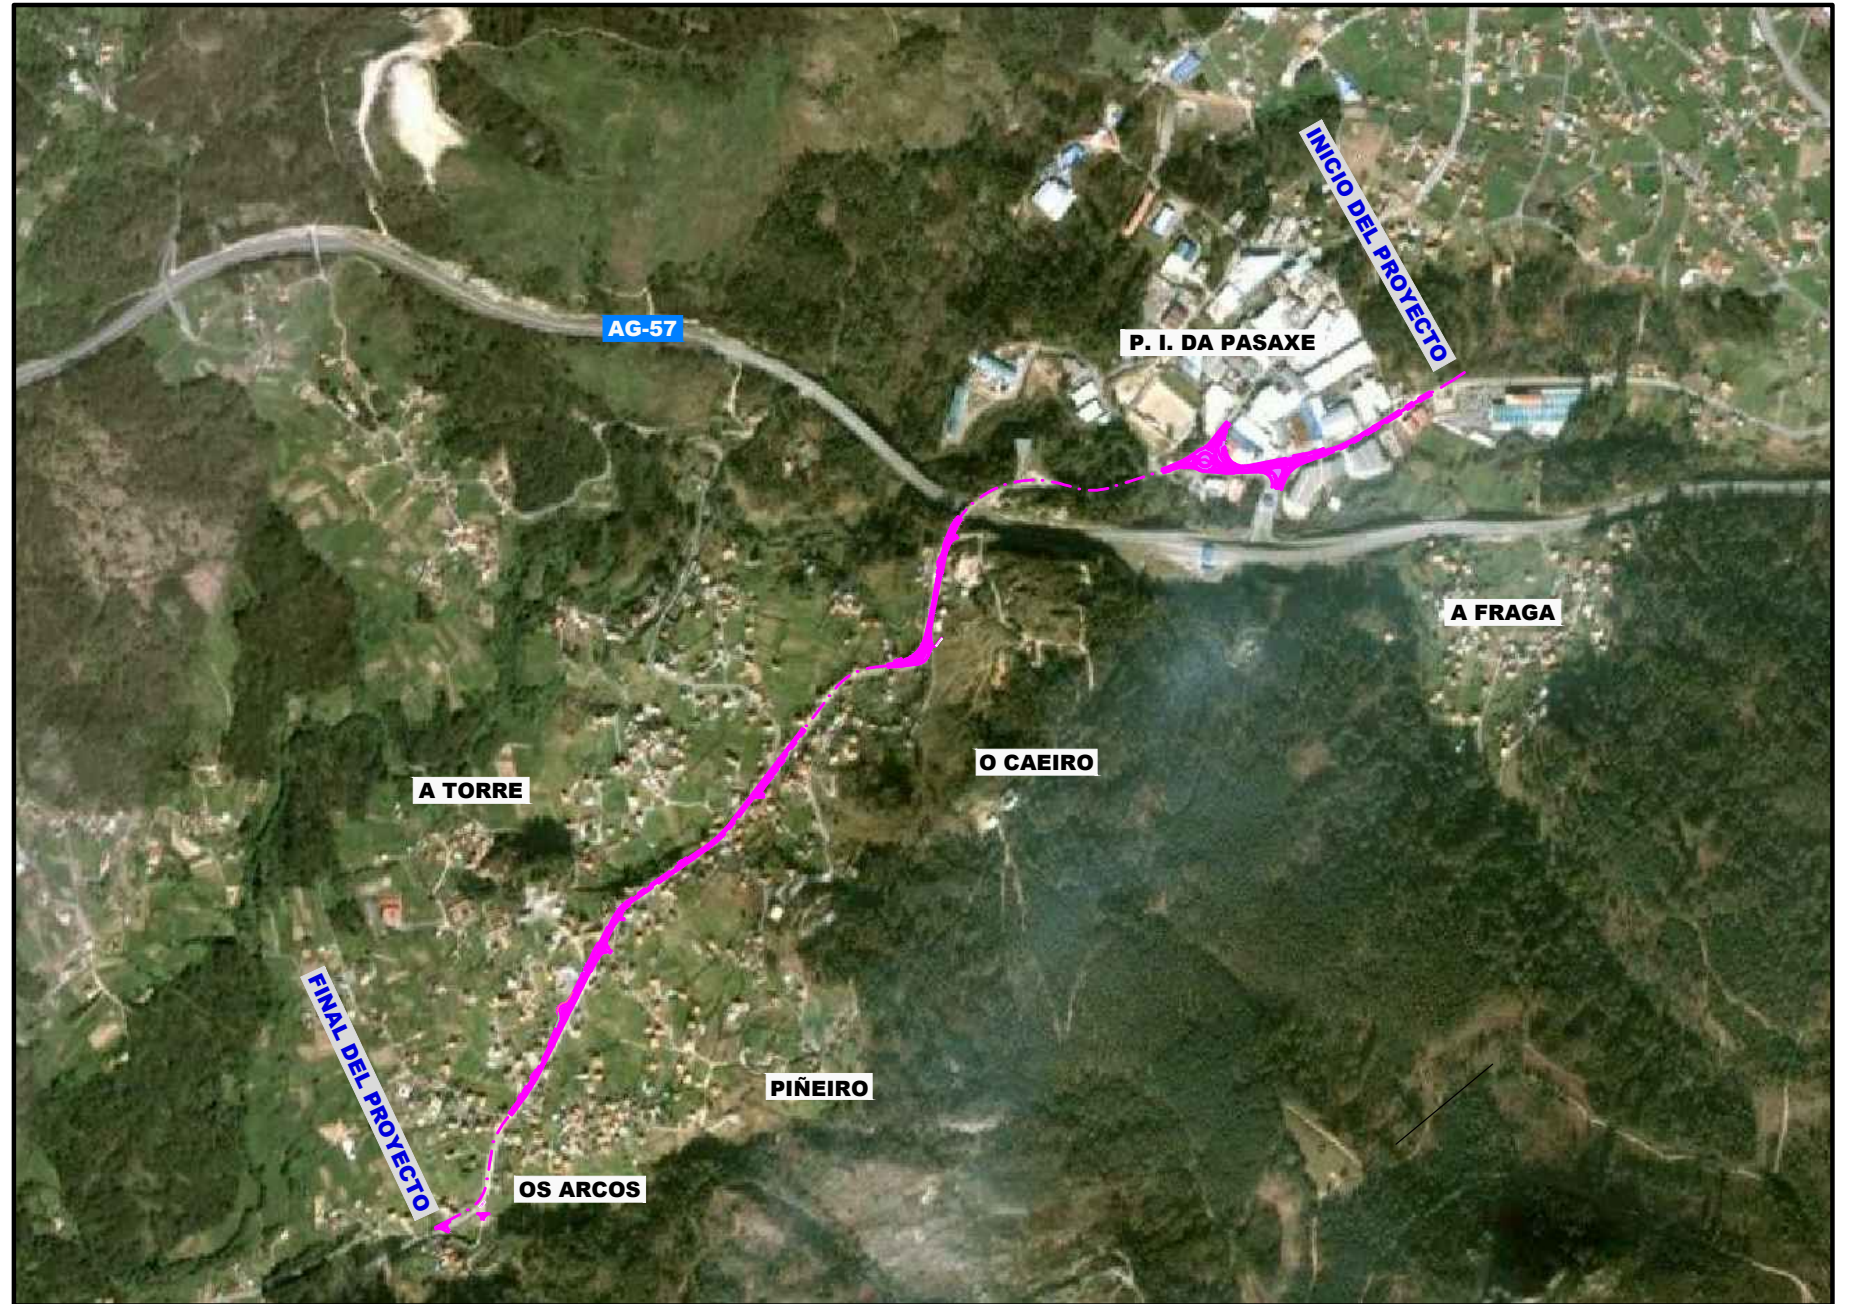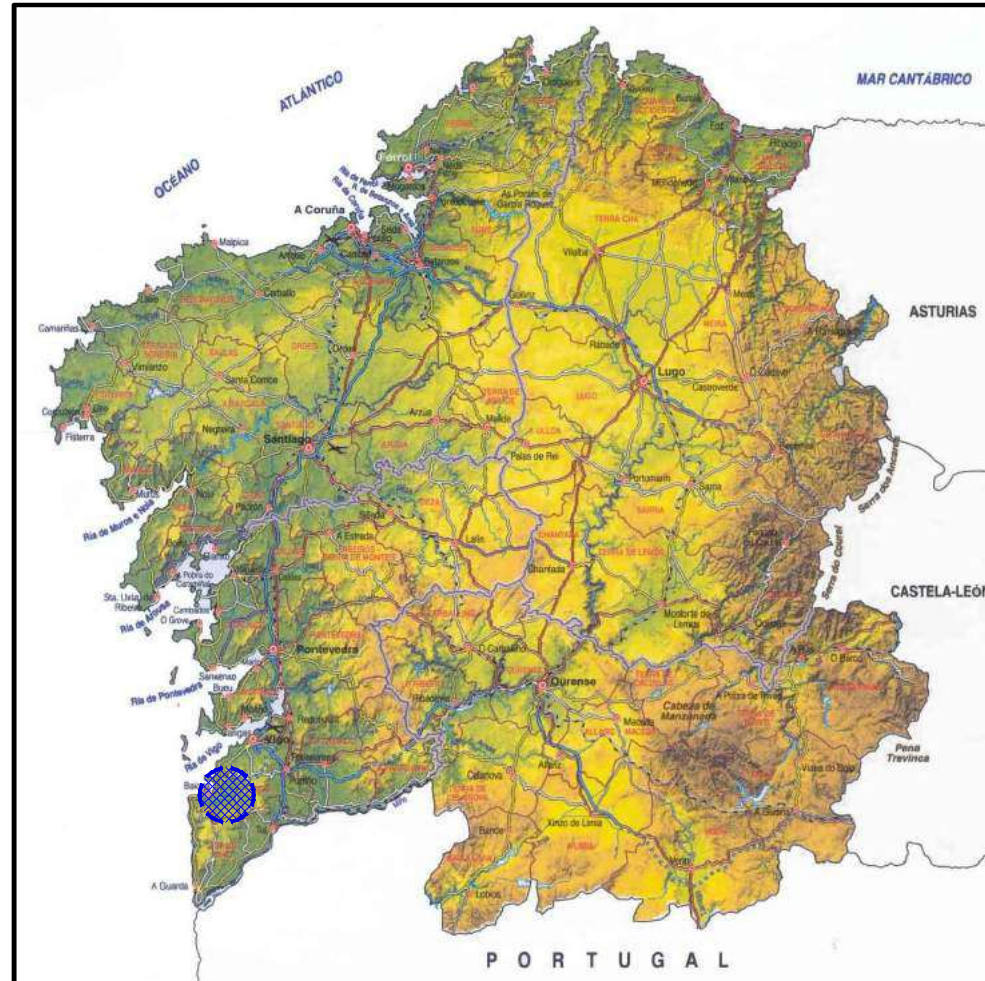


ÍNDICE DE PLANOS




Nº DE PLANO	TÍTULO
1	SITUACIÓN Y EMPLAZAMIENTO
2	PLANTA GENERAL Y DISTRIBUCIÓN DE HOJAS
3	ESTADO ACTUAL Y BASES DE REPLANTEO
4	PLANTA DE TRAZADO
4.1.1	PLANTA GENERAL. SOBRE CARTOGRAFÍA
4.1.2	PLANTA GENERAL. SOBRE ORTOFOTO
4.2	DEFINICIÓN GEOMÉTRICA. INTERSECCIONES
5	PERFILES LONGITUDINALES
6	SECCIONES TIPO
7	PERFILES TRANSVERSALES
8	DRENAJE
9	REPOSICIÓN DE SERVICIOS





		SERVIZO:	CONSULTOR:	O ENXENHEIRO DE CAMINOS, C.E.P. AUTOR DO PROXECTO:	O ENXENHEIRO DE CAMINOS, C.E.P. DIRECTORA DO PROXECTO:	DEBUXOU:	SUBSTITUE A:	ESCALAS:	TÍTULO:	CLAVE:	NÚMERO DE PLANO:	DESIGNACIÓN DO PLANO:	DATA:
		PROXECTOS		ANTONIO DURÁN MACÍNEIRA	MARÍA PASTUR GARCÍA				DIN A1: 1 / 3.500 DIN A3: 1 / 7.000 	PROXECTO DE CONSTRUCCIÓN PLAN DE SEGURIDADE VIARIA DE GALICIA 2016 - 2020: MSV NO ENTORNO DE TCA NA ESTRADA PO-331, PQ 11+200 A 14+600	PO/17/137.06	2	PLANTA GENERAL Y DISTRIBUCIÓN DE HOJAS
												FOLLA:	NÚMERO DE PÁXINA:
												1 DE 1	

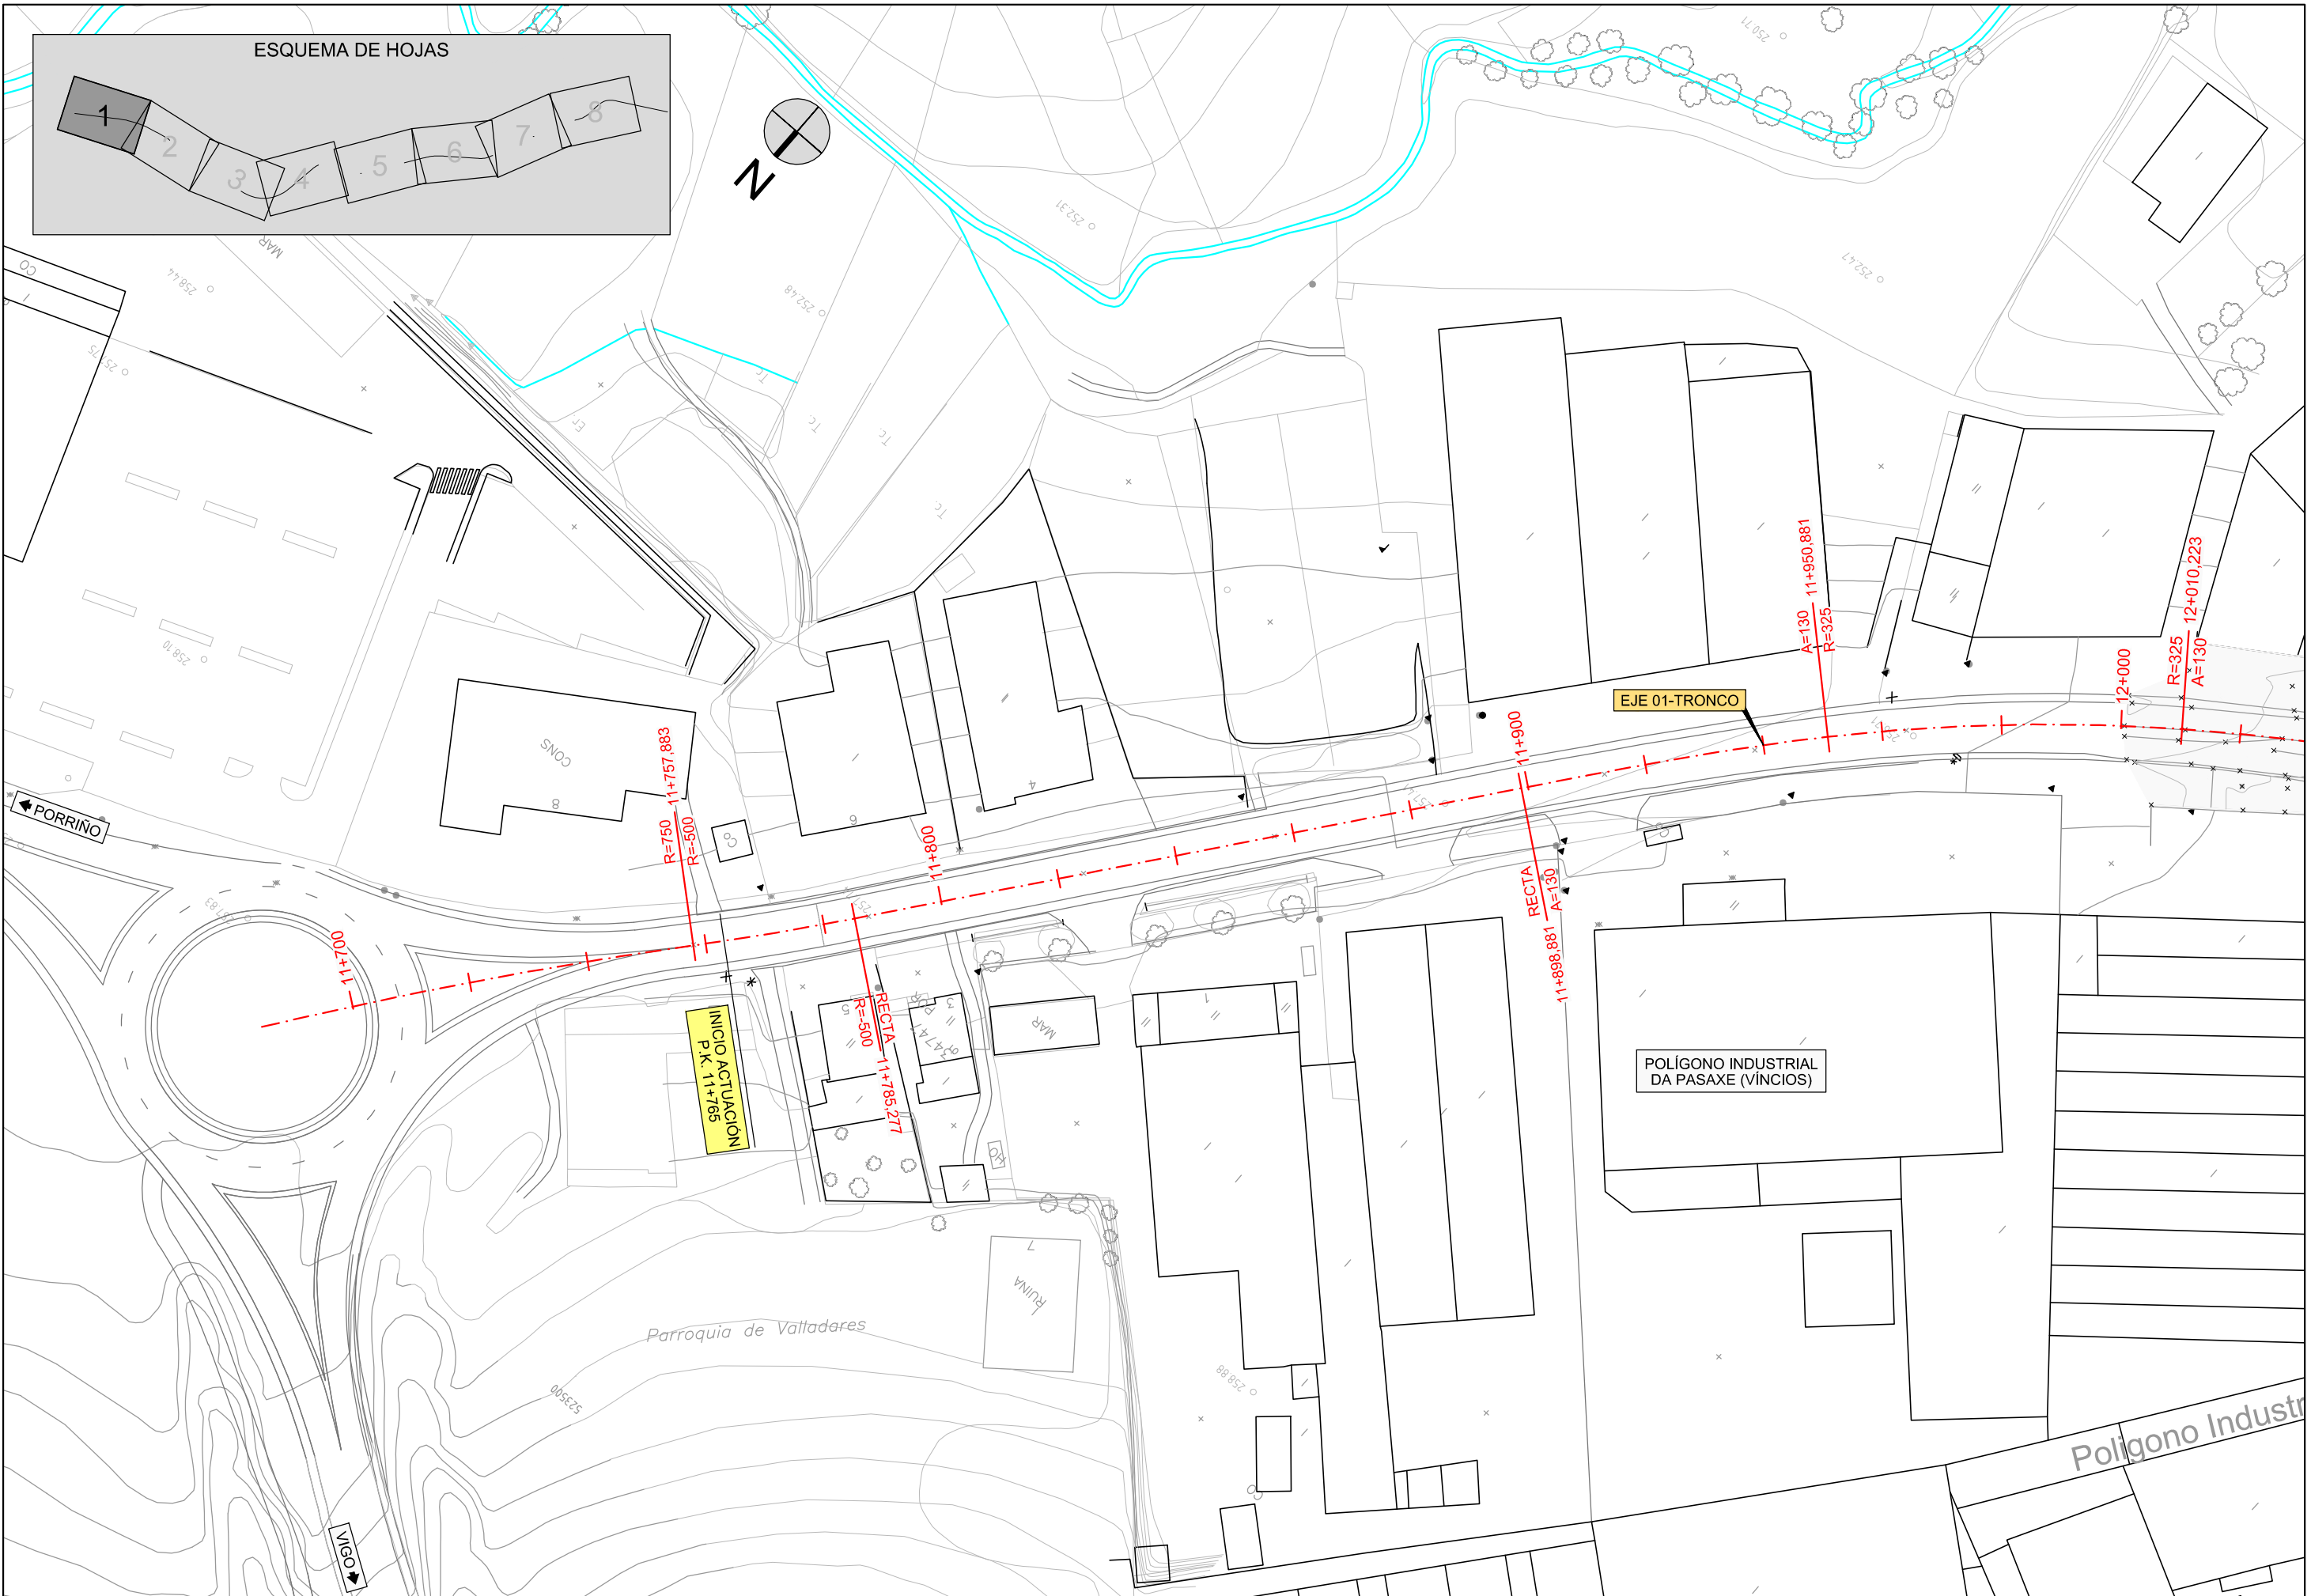


BASES DE REPLANTEO			
N	X	Y	Z
B-1	523.179,086	4.666.968,967	252,173
B-2	523.065,332	4.666.913,788	248,514
B-3	522.965,901	4.666.893,613	247,231

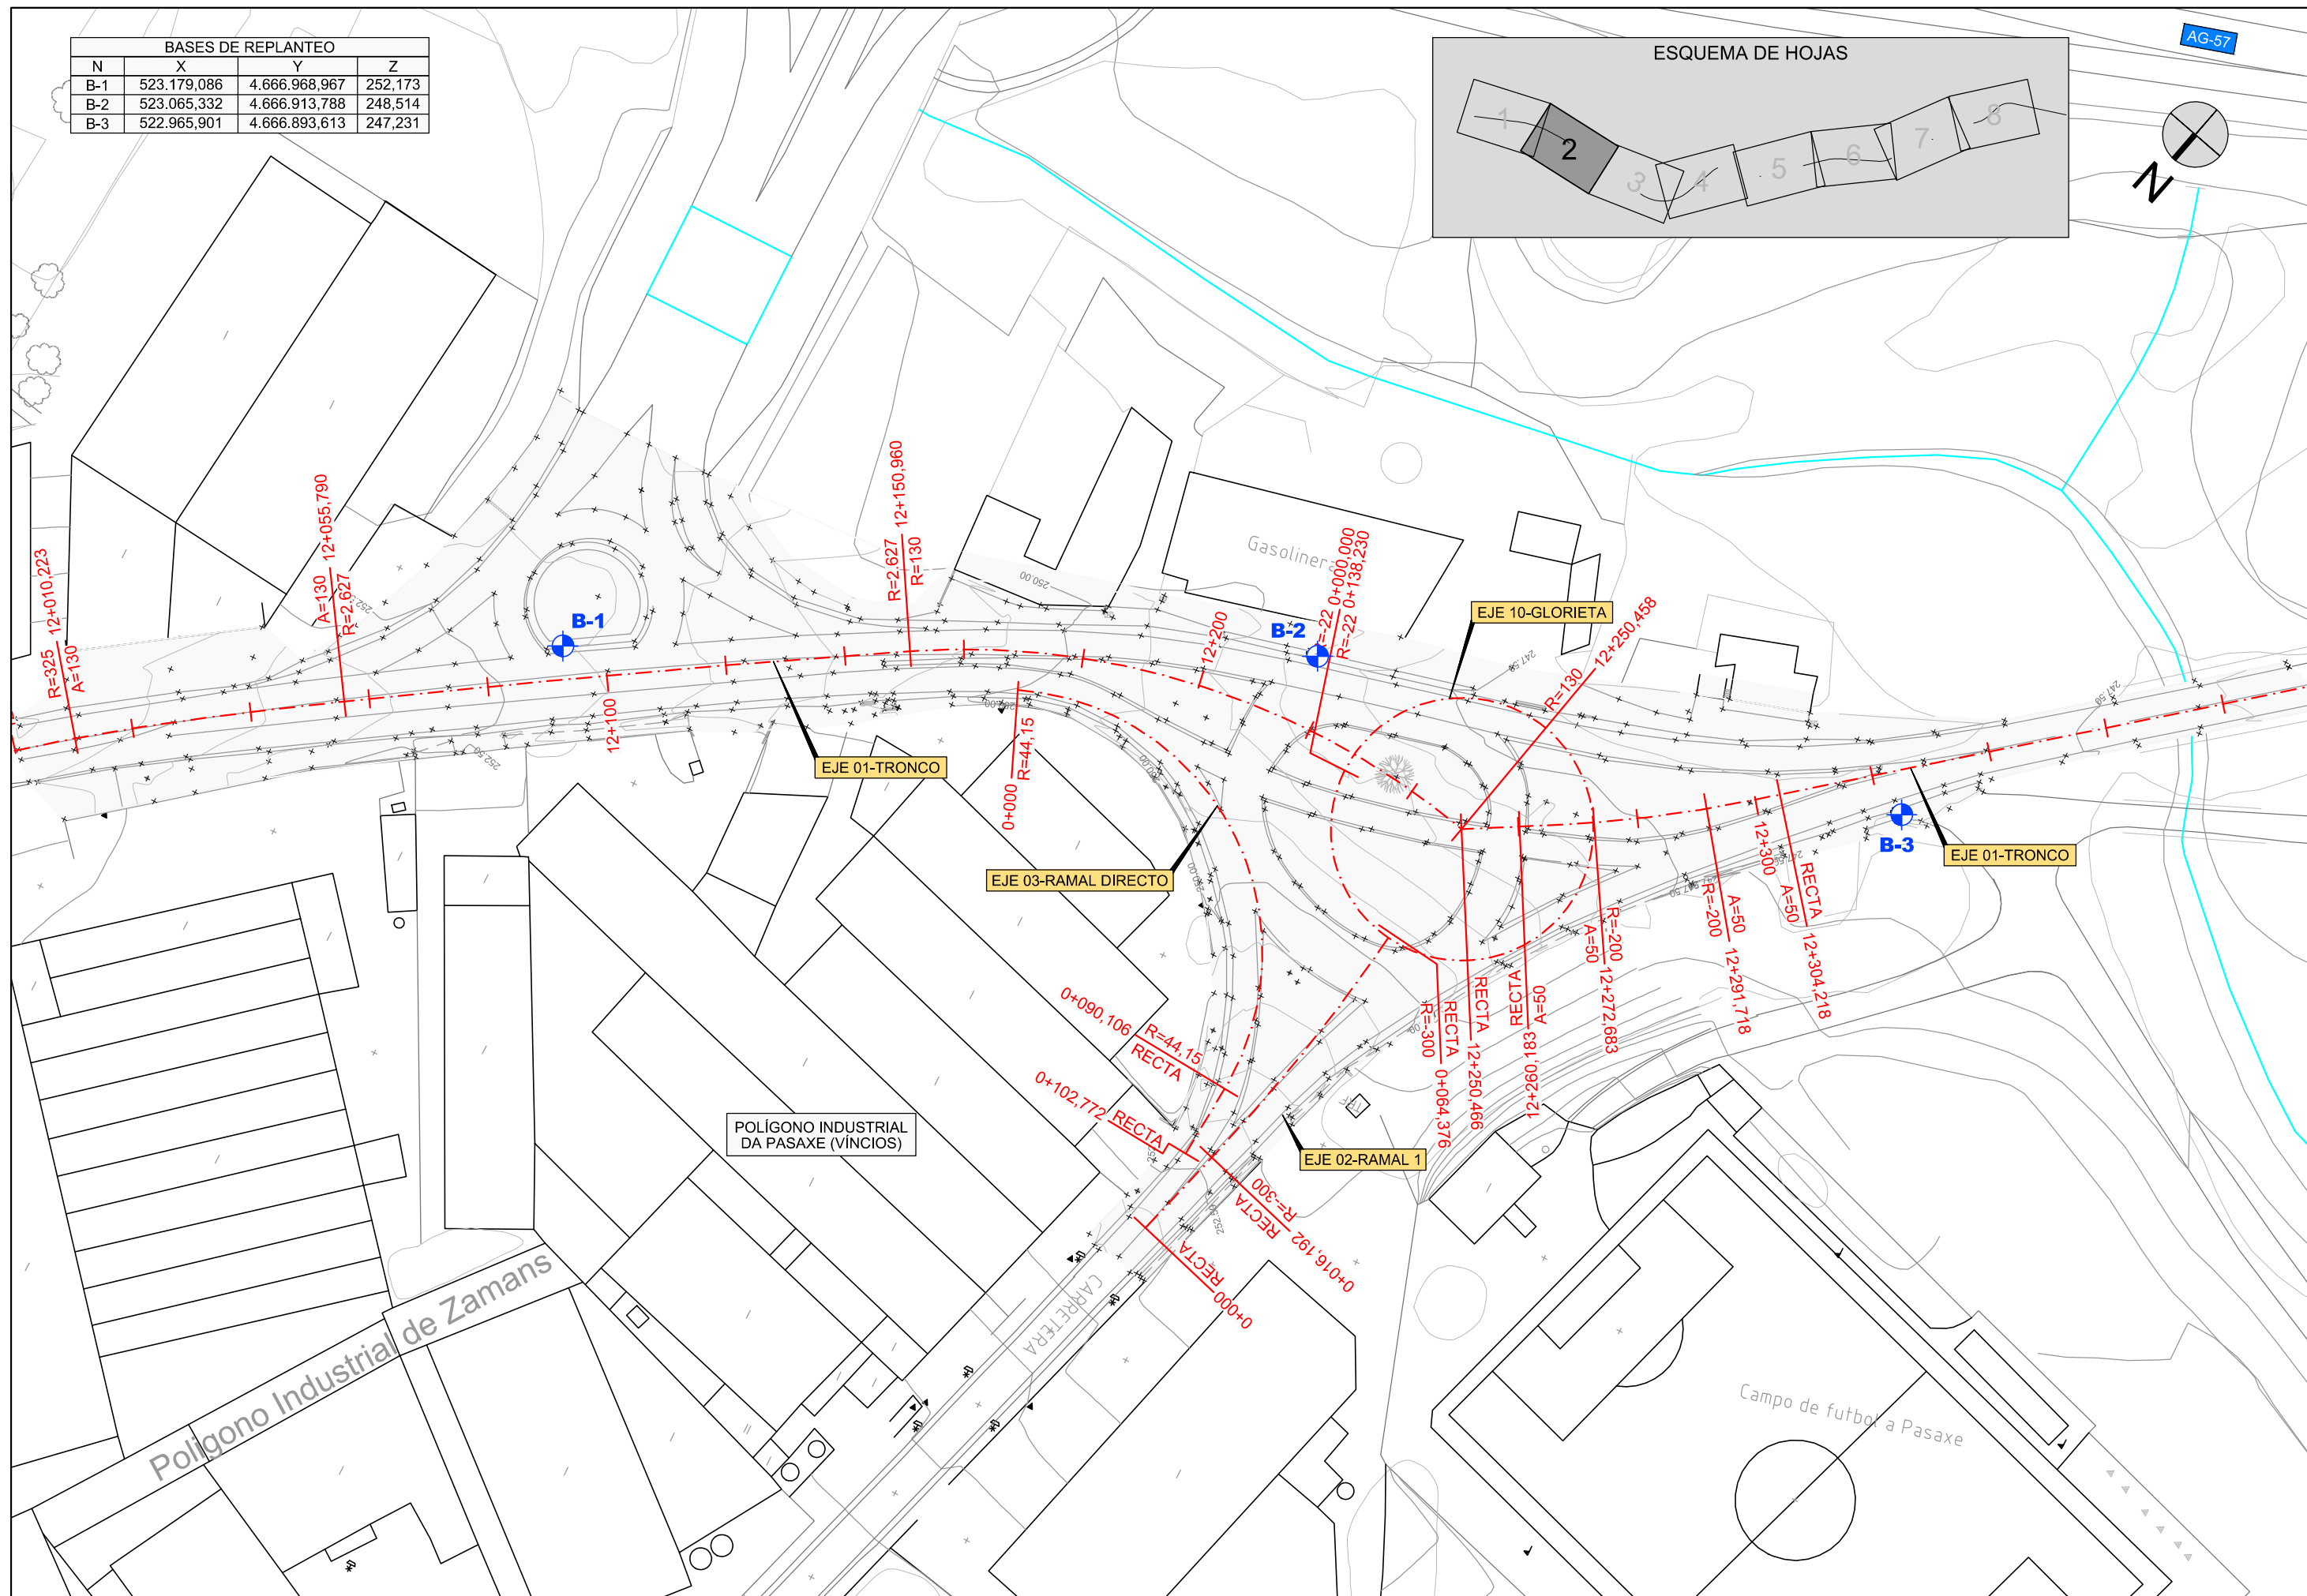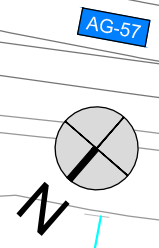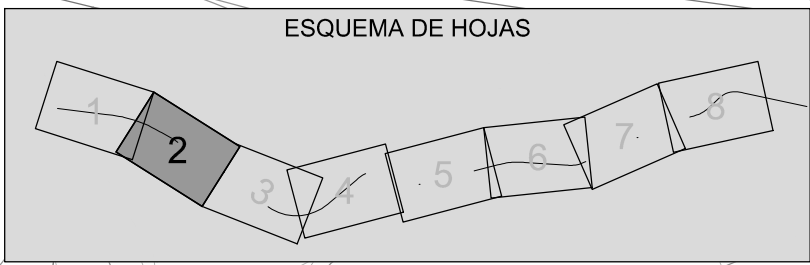


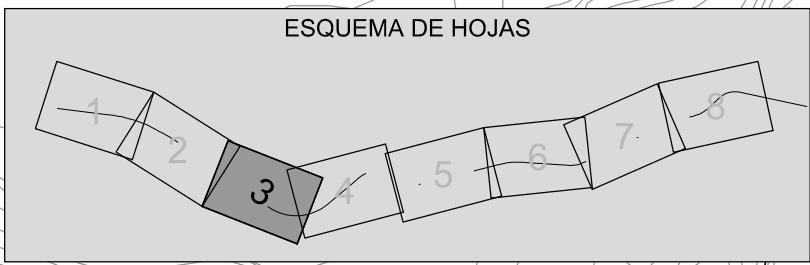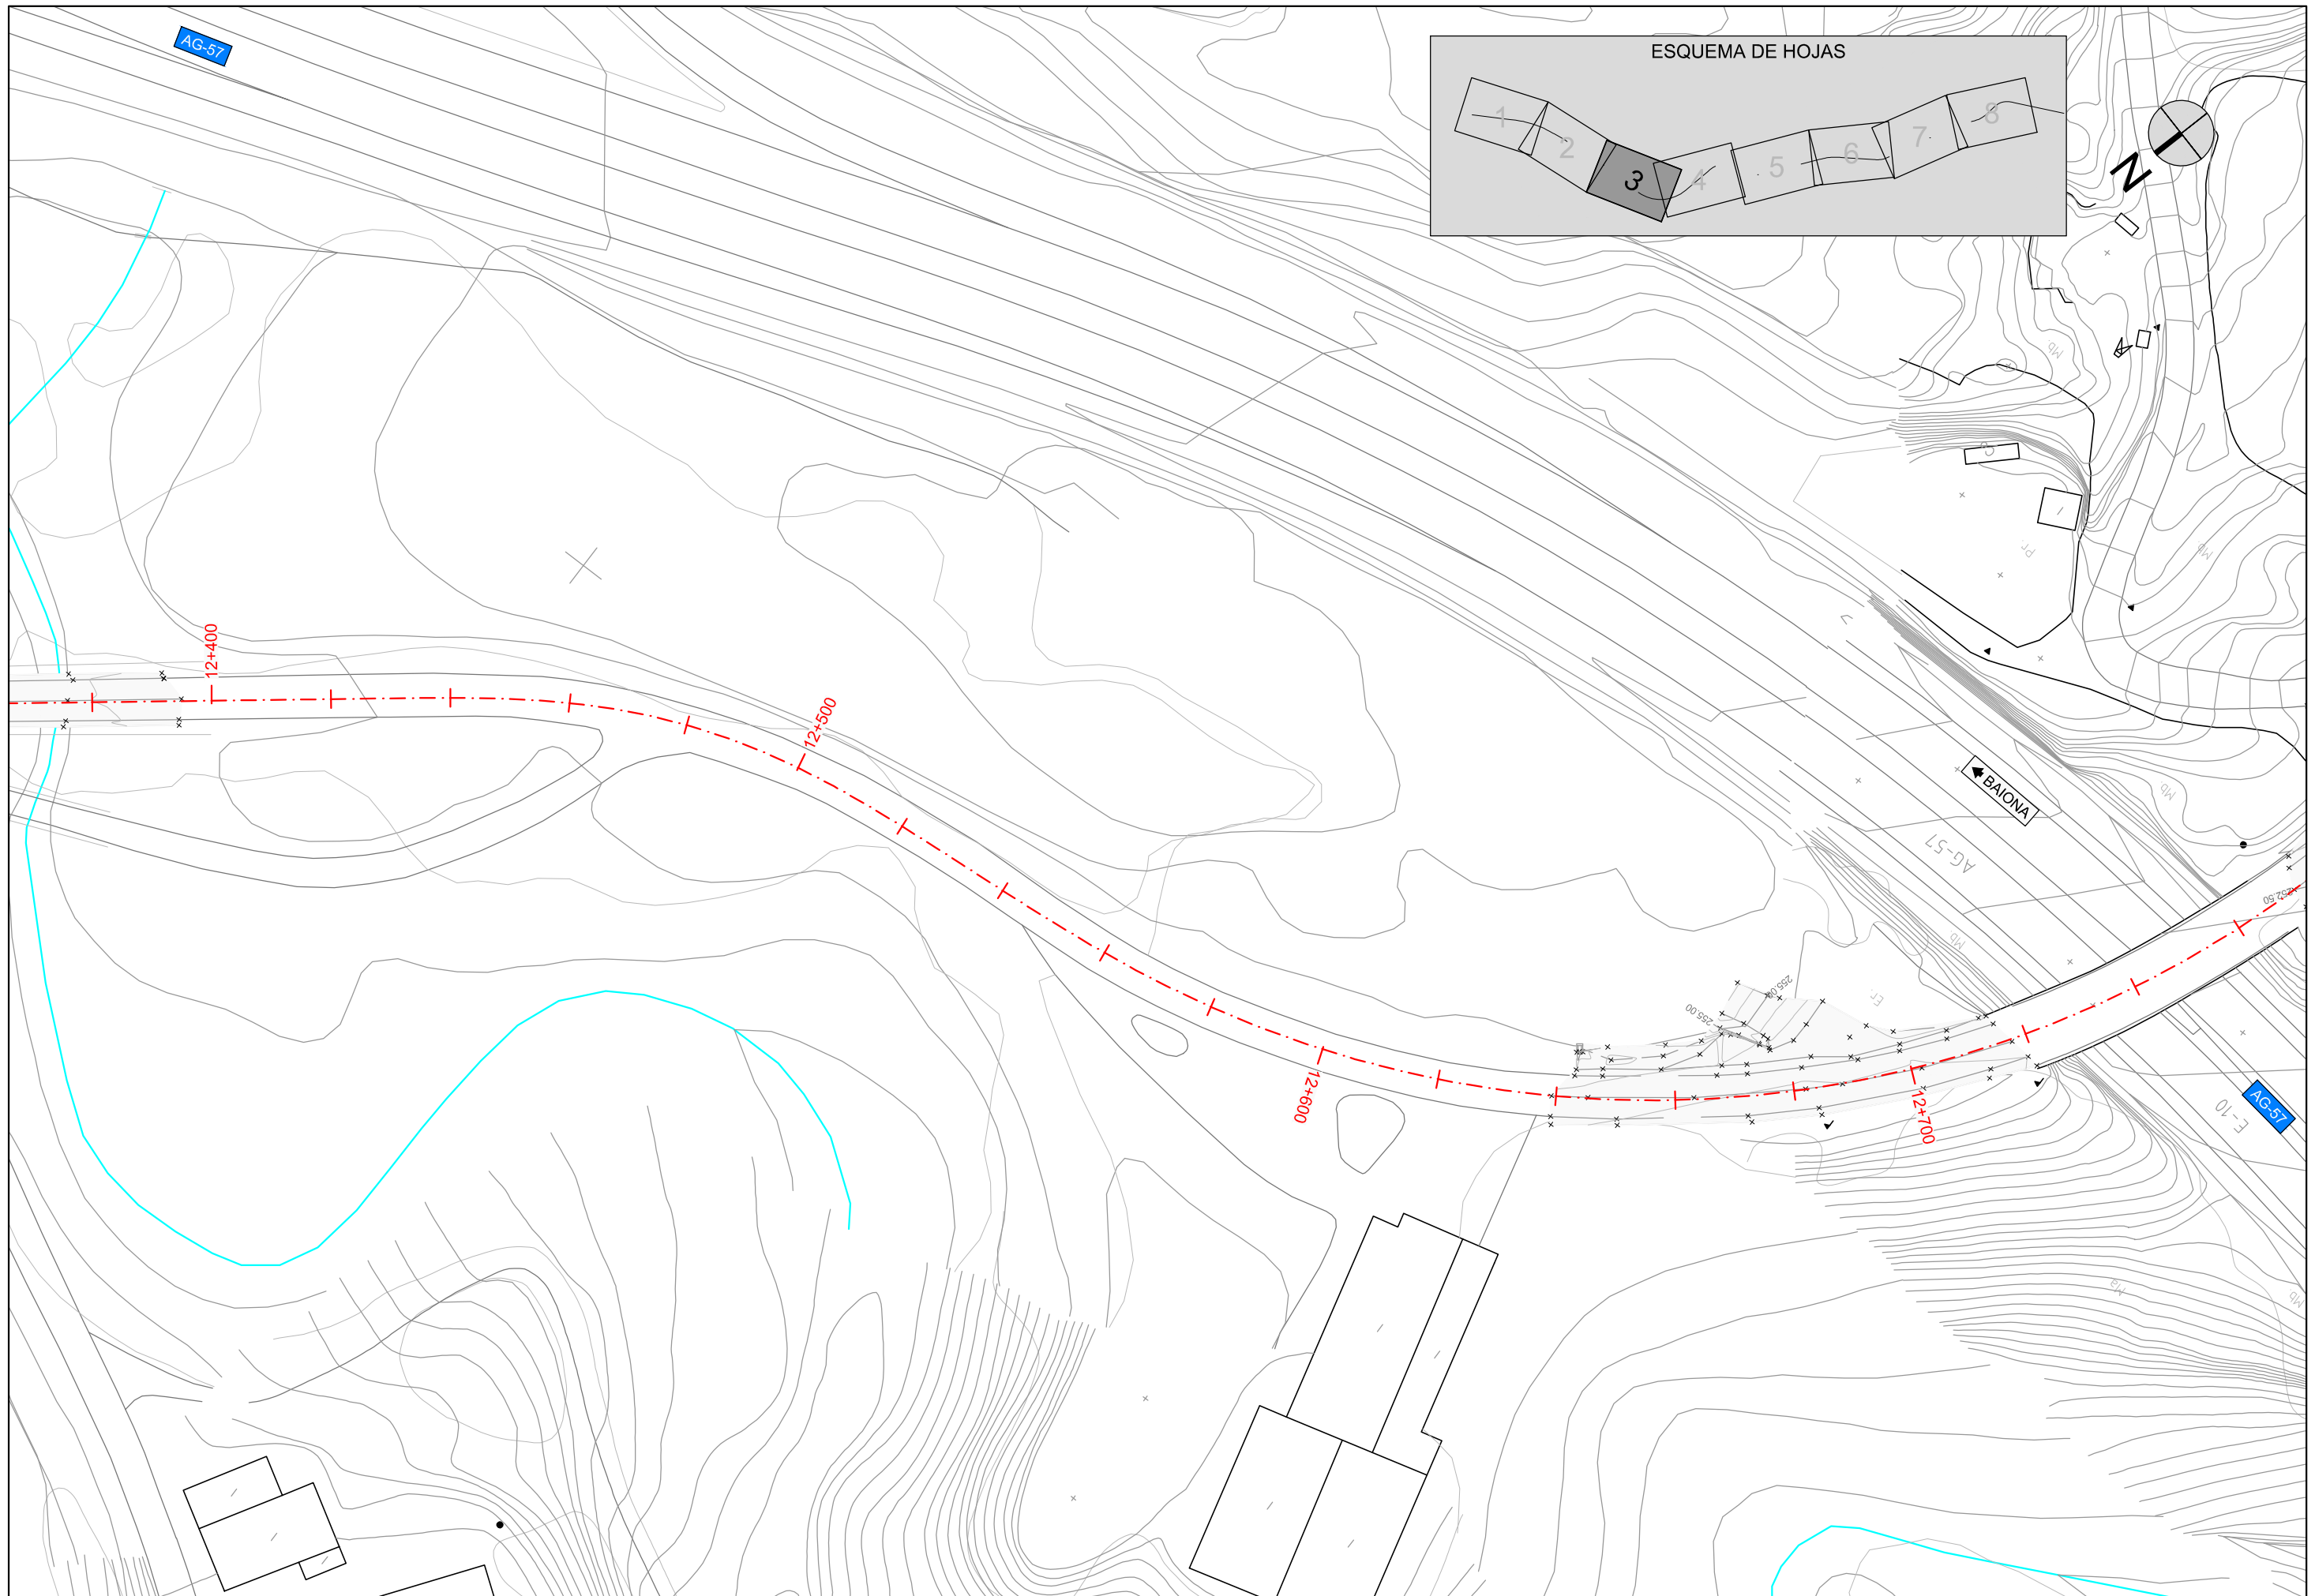


ESQUEMA DE HOJAS

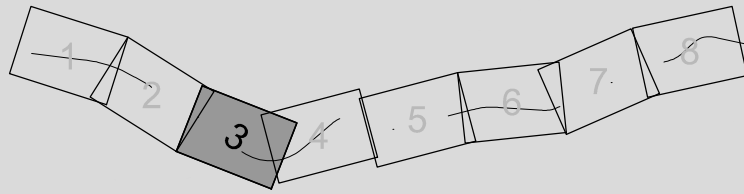


BASES DE REPLANTEO			
N	X	Y	Z
B-4	522.607,430	4.666.539,853	249,901
B-5	522.639,949	4.666.414,760	248,075
B-6	522.627,763	4.666.348,291	247,558

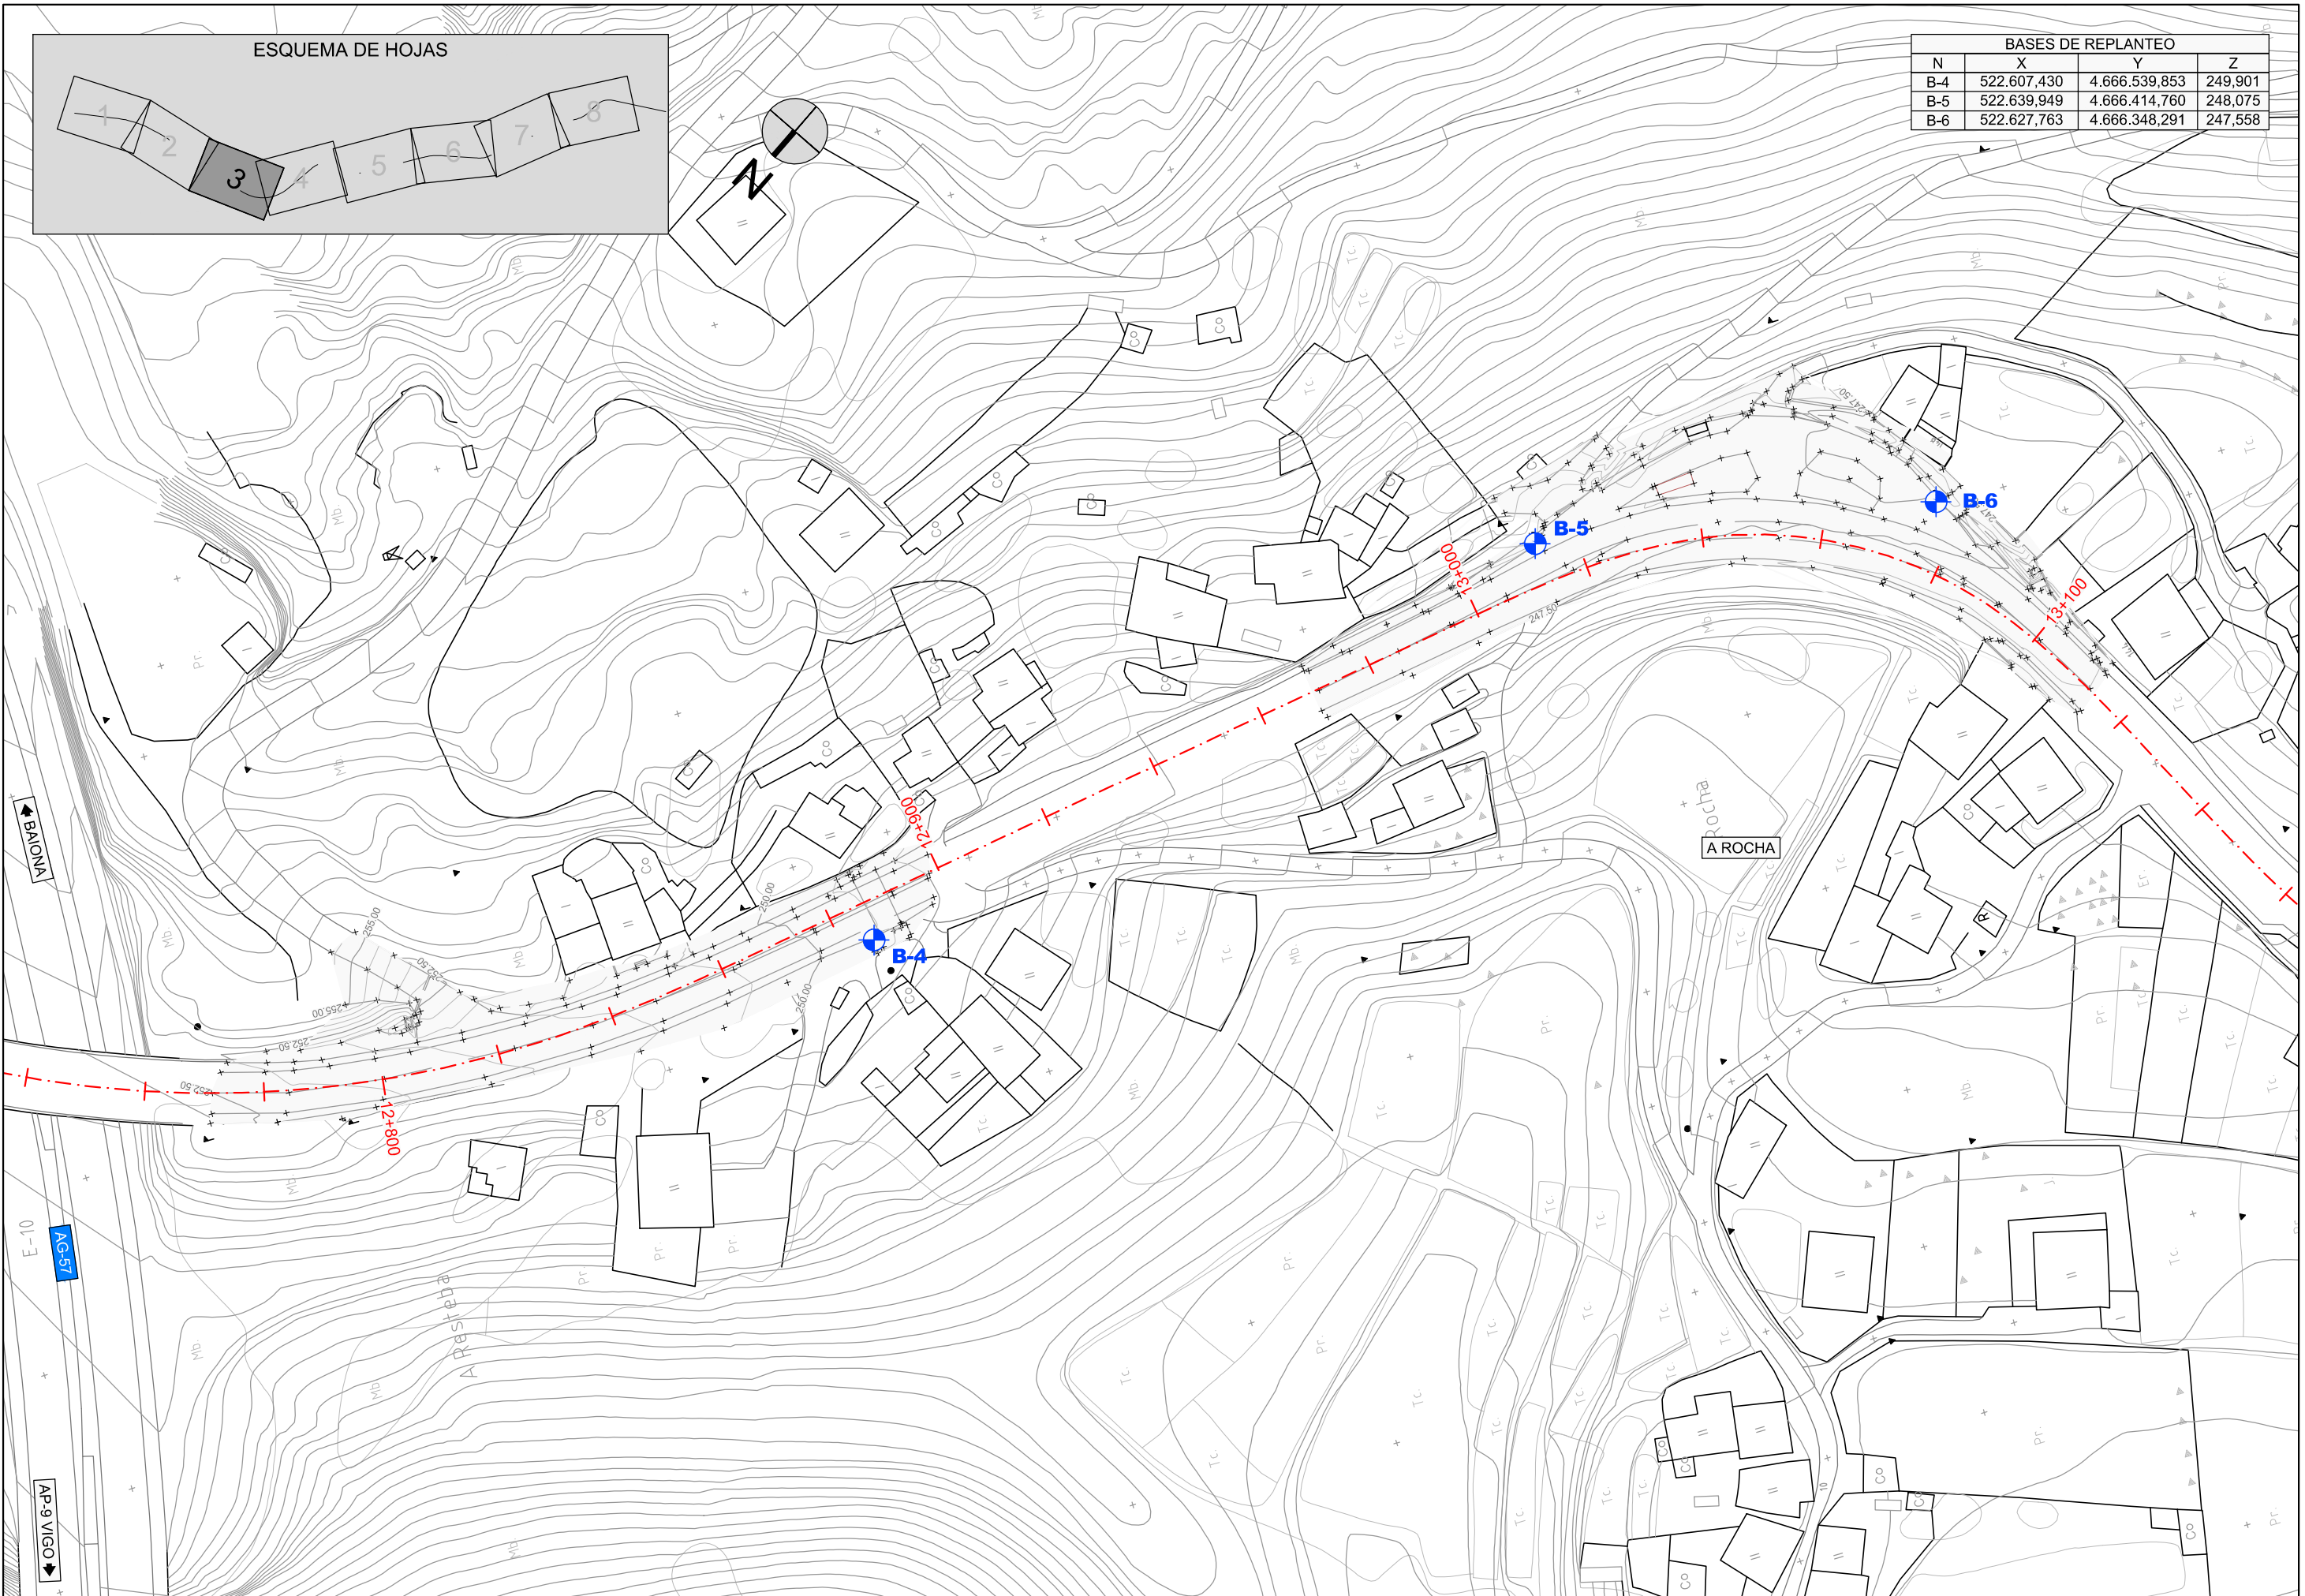


ESQUEMA DE HOJAS

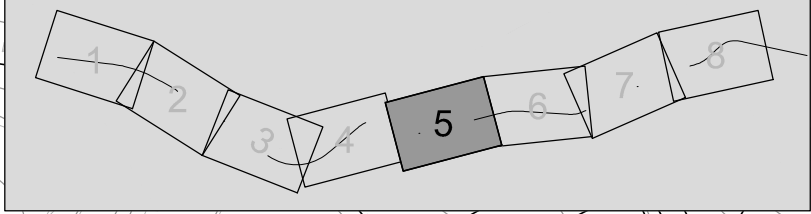


BASES DE REPLANTEO			
N	X	Y	Z
B-7	522.448,057	4.666.067,788	233,217
B-8	522.410,564	4.665.981,036	228,919

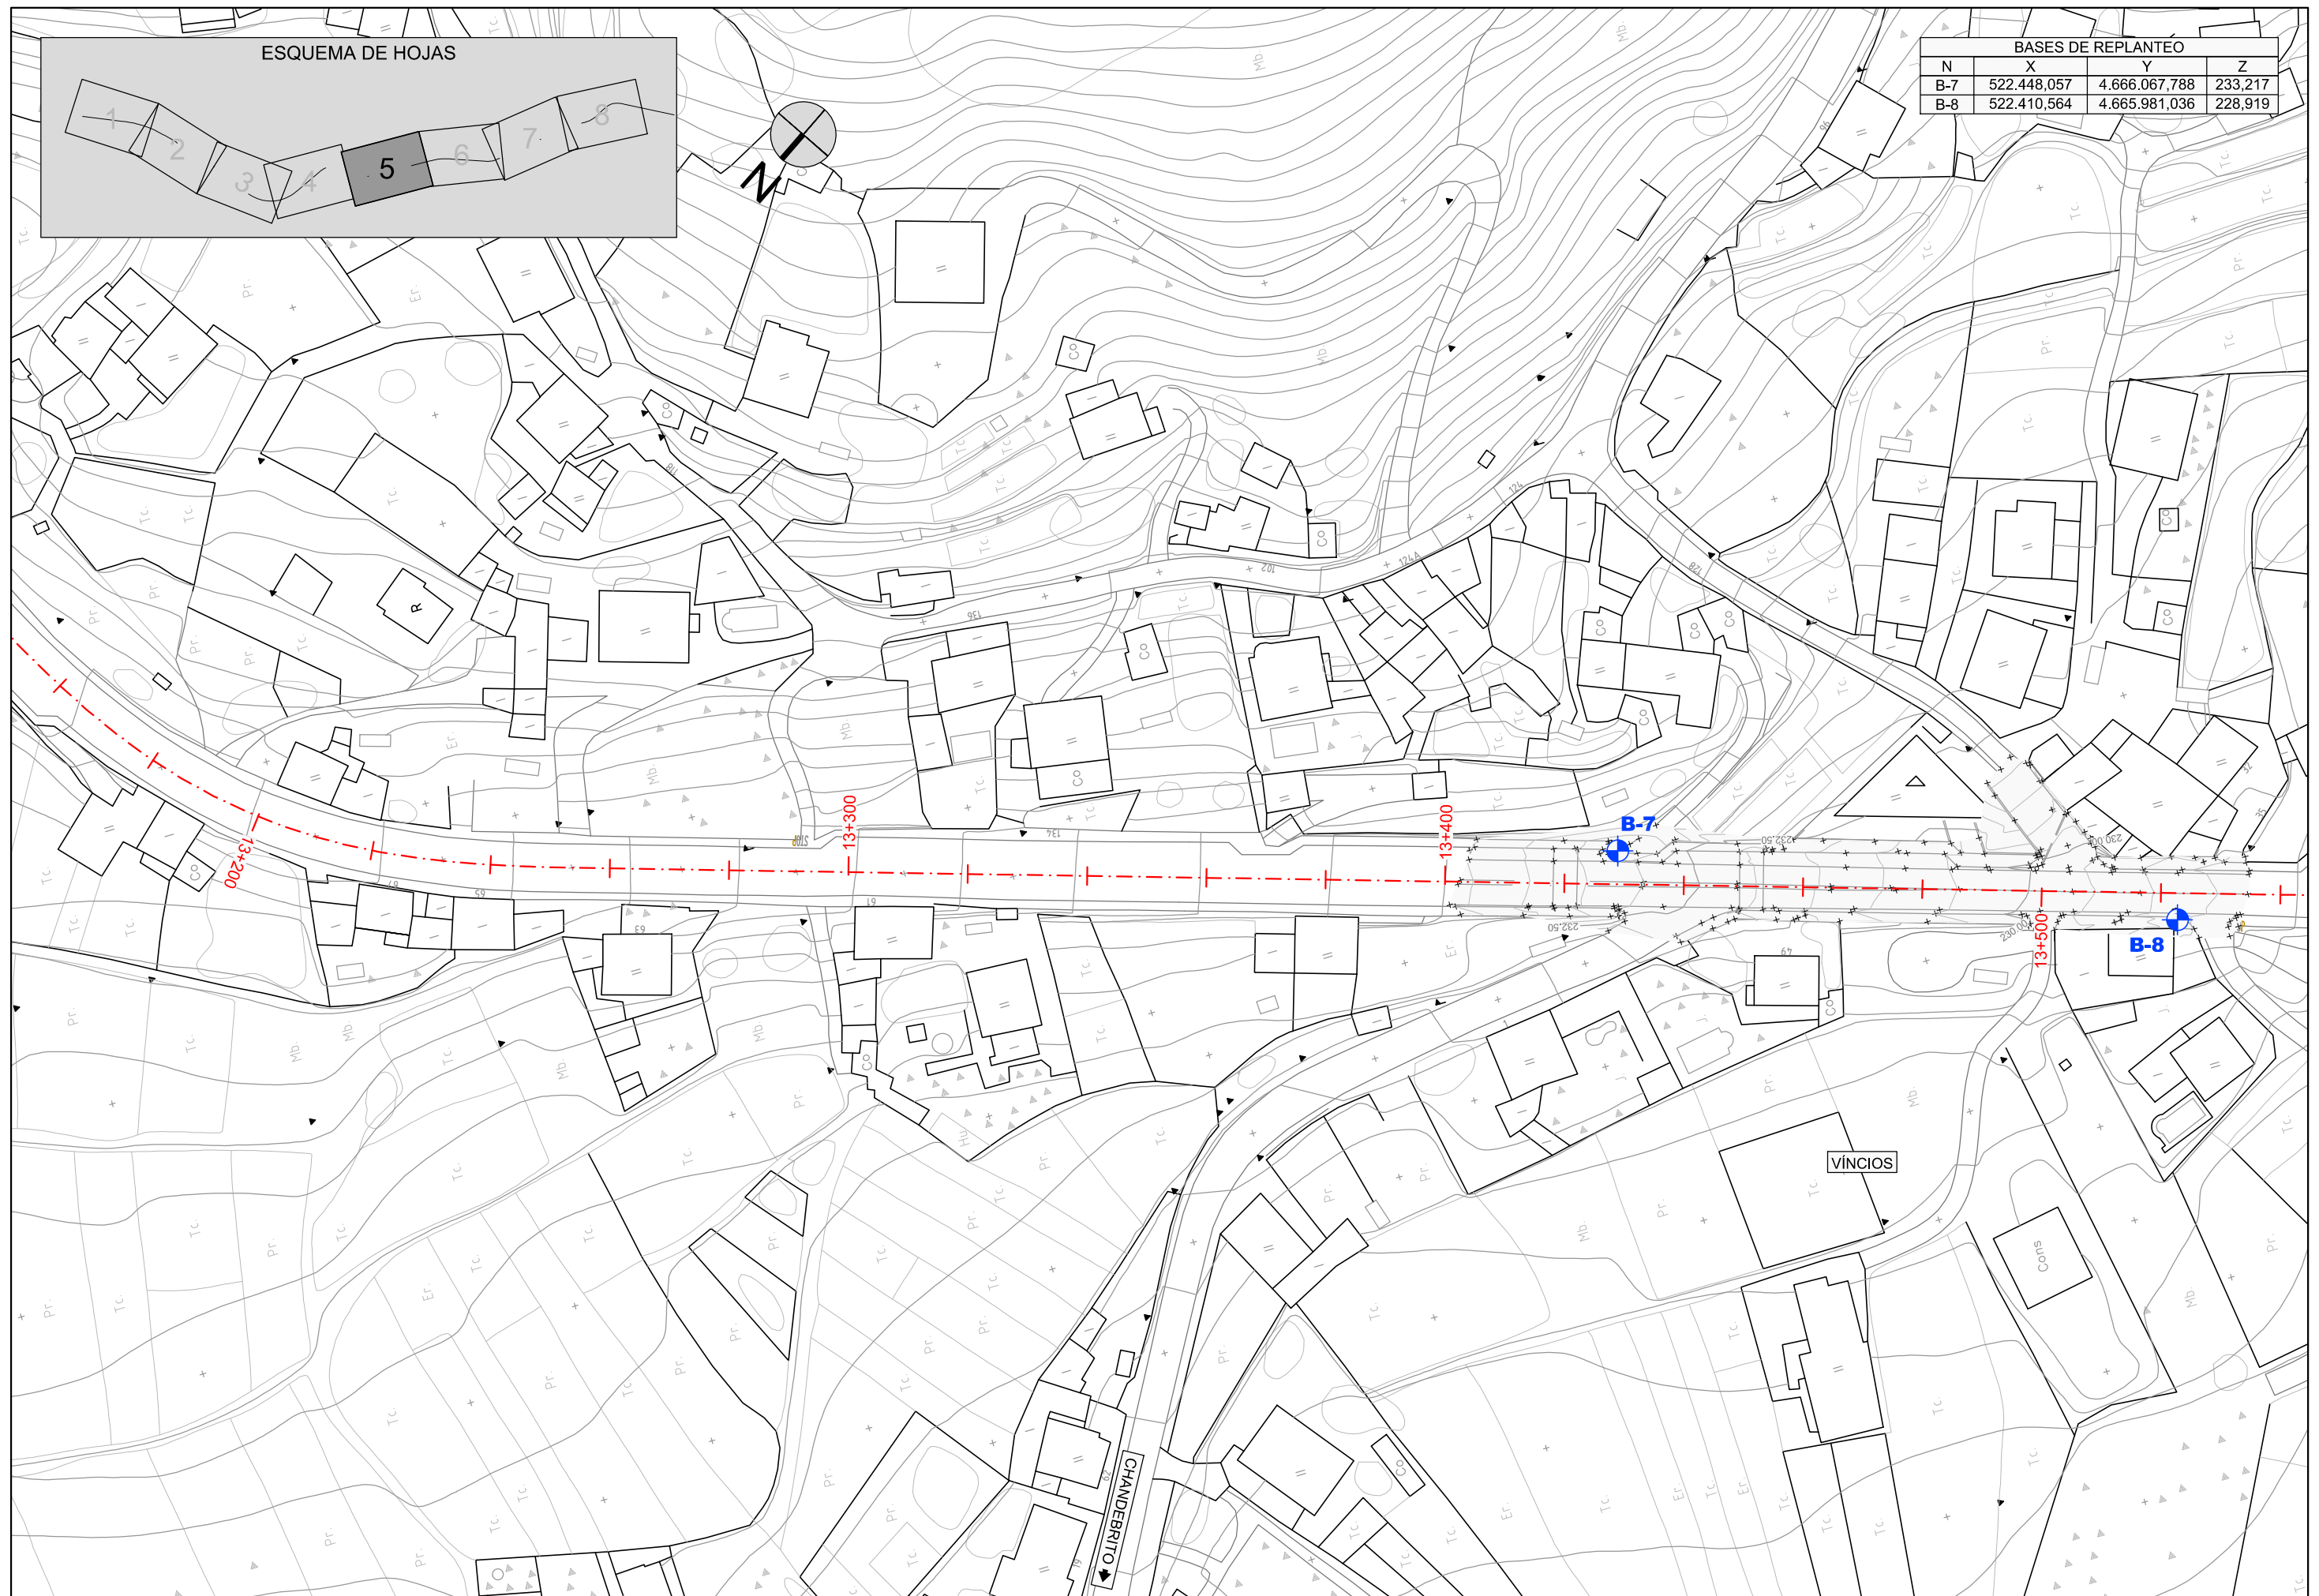


ESQUEMA DE HOJAS

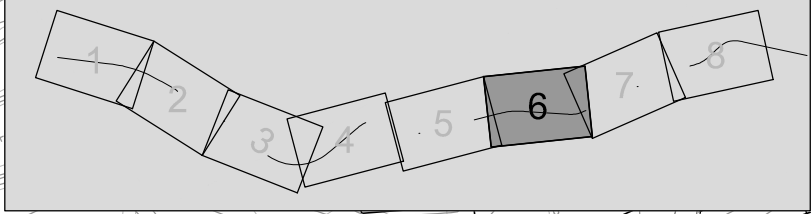


BASES DE REPLANTEO			
N	X	Y	Z
B-8	522.410,564	4.665.981,036	228,919
B-9	522.244,025	4.665.691,171	220,242

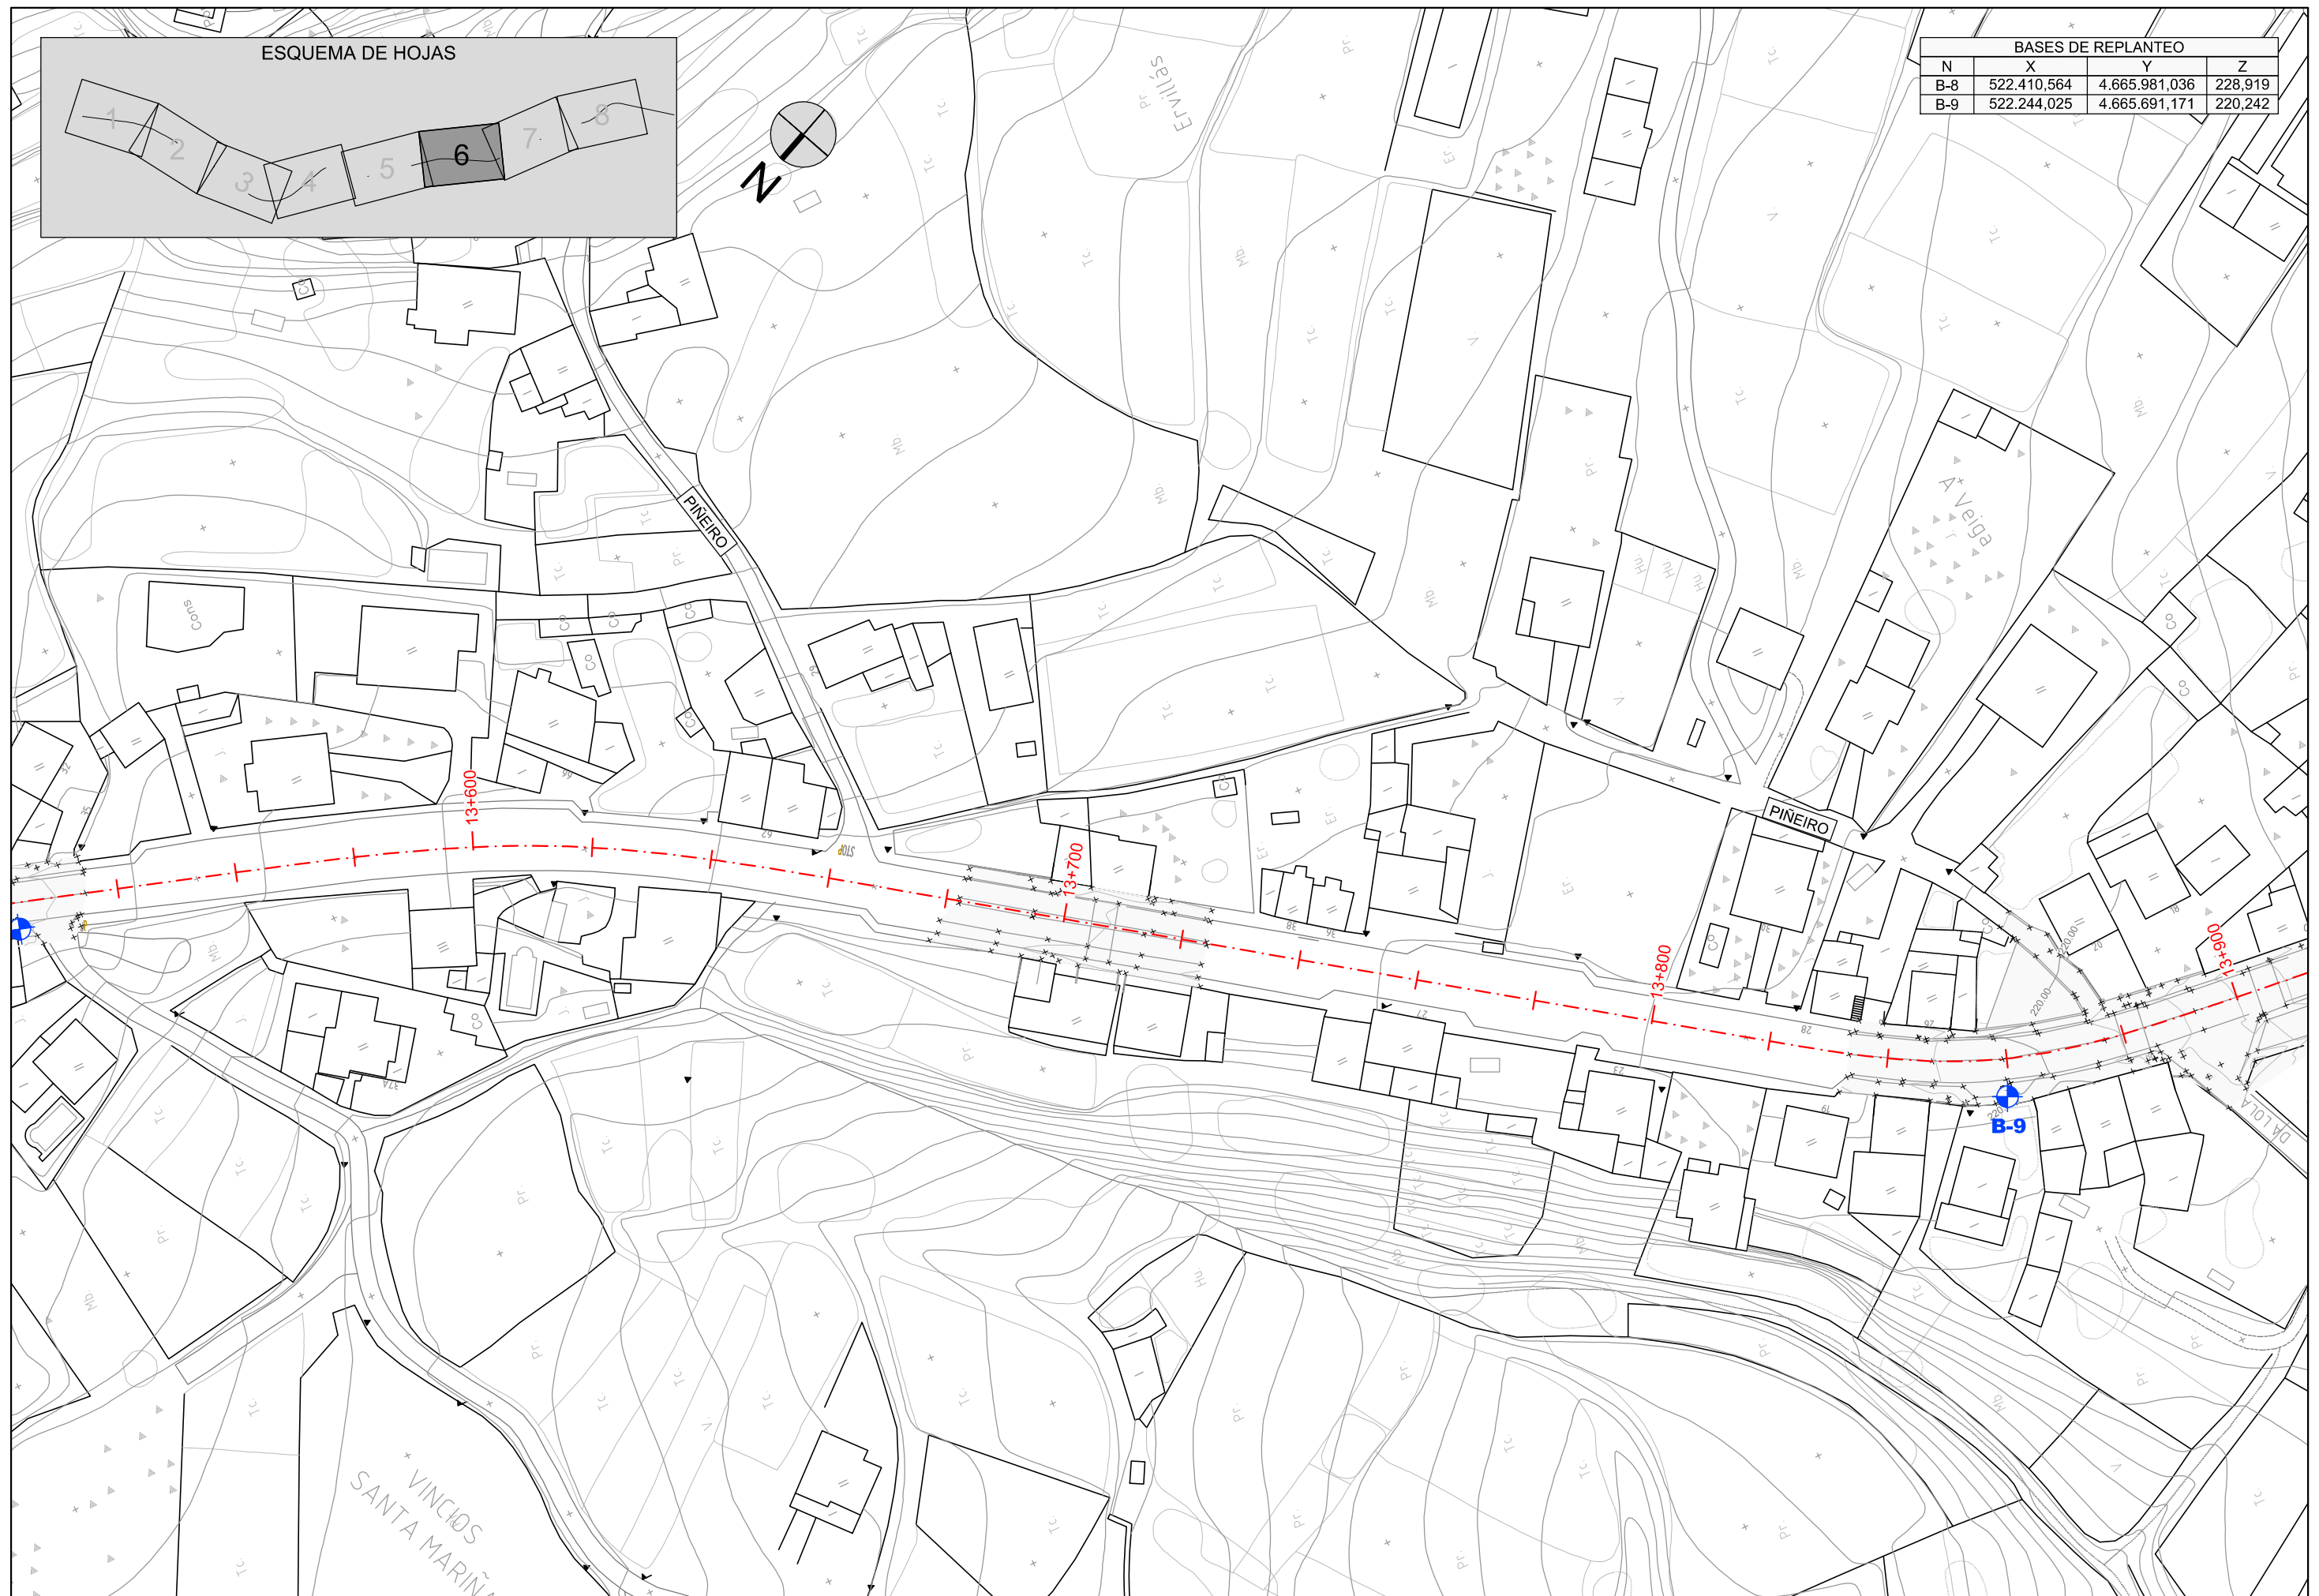


ESQUEMA DE HOJAS

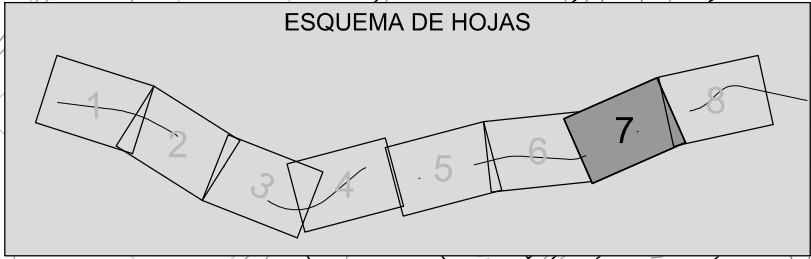

BASES DE REPLANTEO			
N	X	Y	Z
B-10	522.235,169	4.665.619,662	216,578

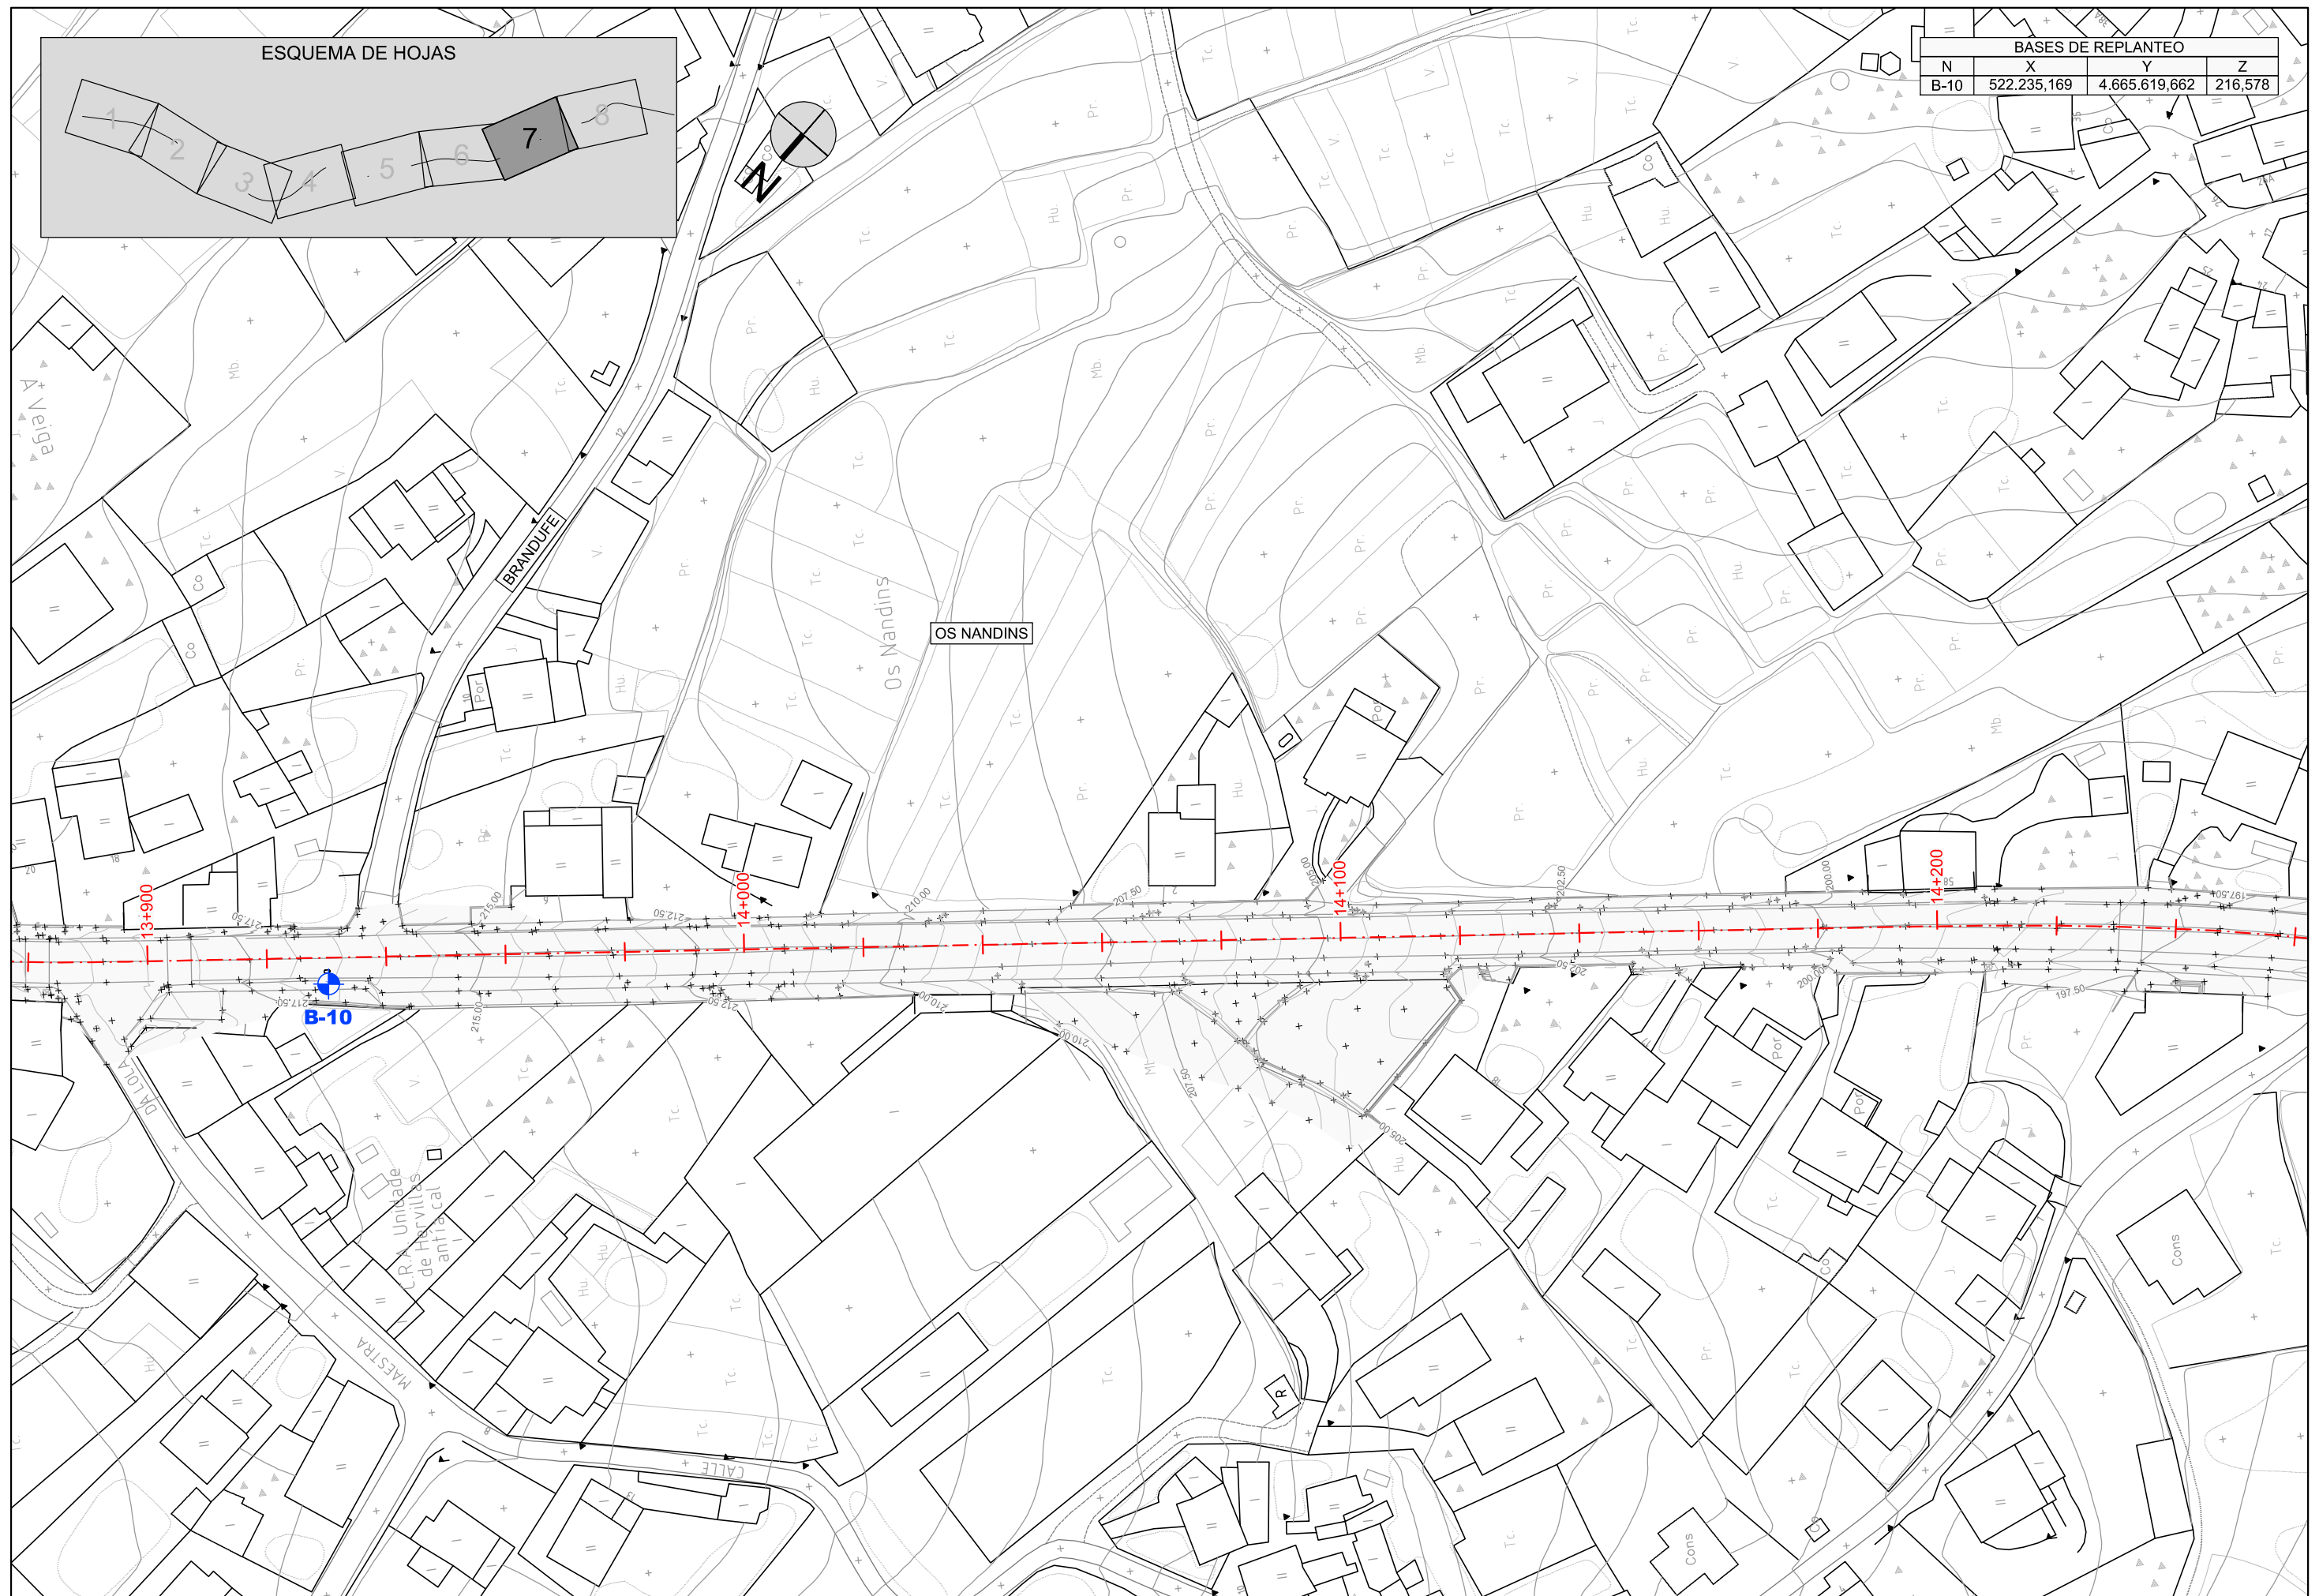

ESQUEMA DE HOJAS

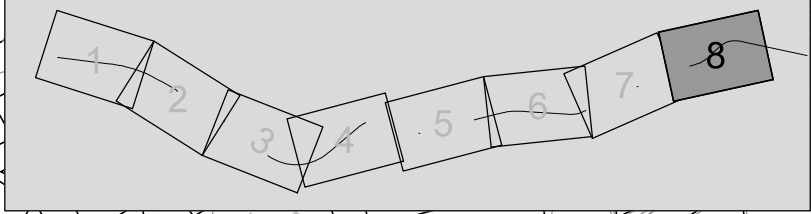

BASES DE REPLANTEO			
N	X	Y	Z
B-11	522.199,891	4.665.047,650	184,128
B-12	522.140,053	4.664.996,876	178,389

