
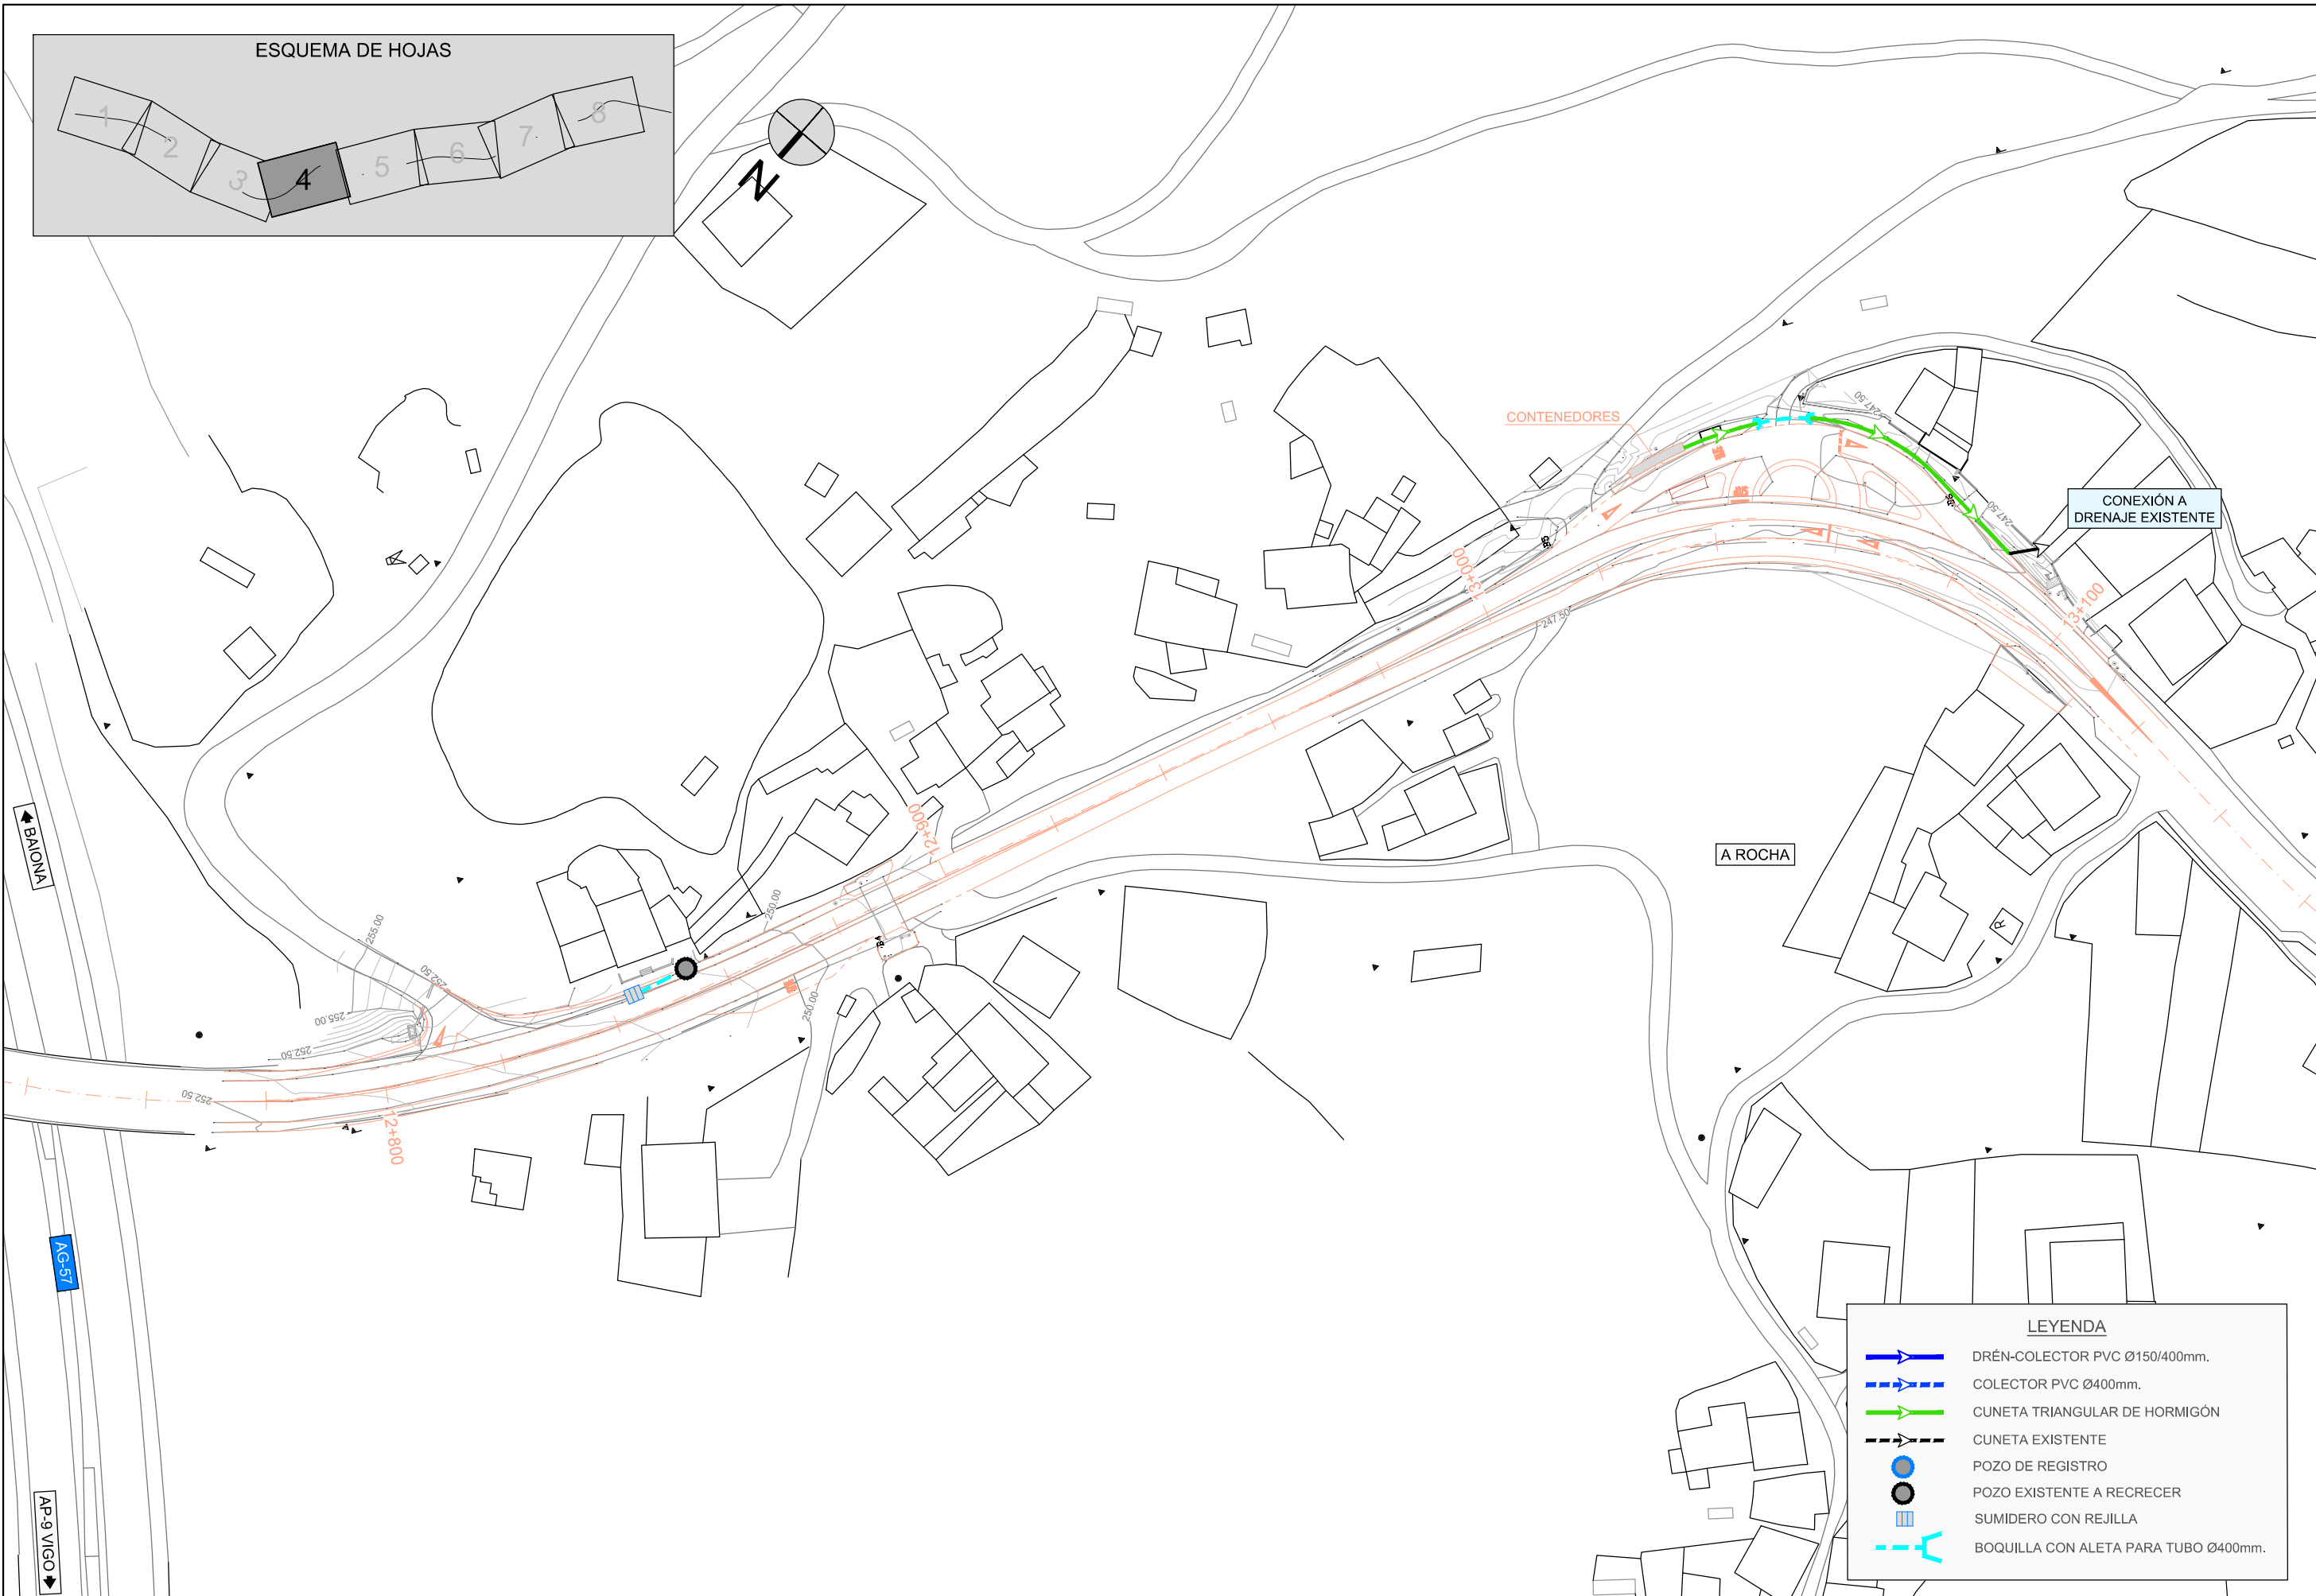
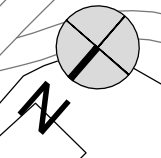


LEYENDA

	DRÉN-COLECTOR PVC Ø150/400mm.
	COLECTOR PVC Ø400mm.
	CUNETA TRIANGULAR DE HORMIGÓN
	CUNETA EXISTENTE
	POZO DE REGISTRO
	POZO EXISTENTE A RECRECER
	SUMIDERO CON REJILLA
	BOQUILLA CON ALETA PARA TUBO Ø400mm.




ESQUEMA DE HOJAS

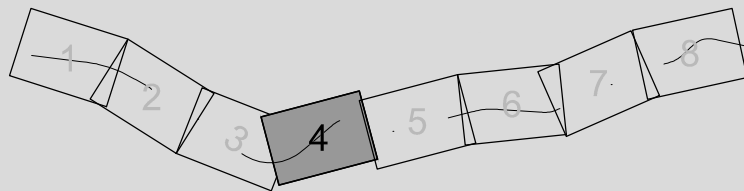

LEYENDA

- DRÉN-COLECTOR PVC Ø150/400mm.
- COLECTOR PVC Ø400mm.
- CUNETA TRIANGULAR DE HORMIGÓN
- CUNETA EXISTENTE
- POZO DE REGISTRO
- POZO EXISTENTE A RECRECER
- SUMIDERO CON REJILLA
- BOQUILLA CON ALETA PARA TUBO Ø400mm.



ESQUEMA DE HOJAS

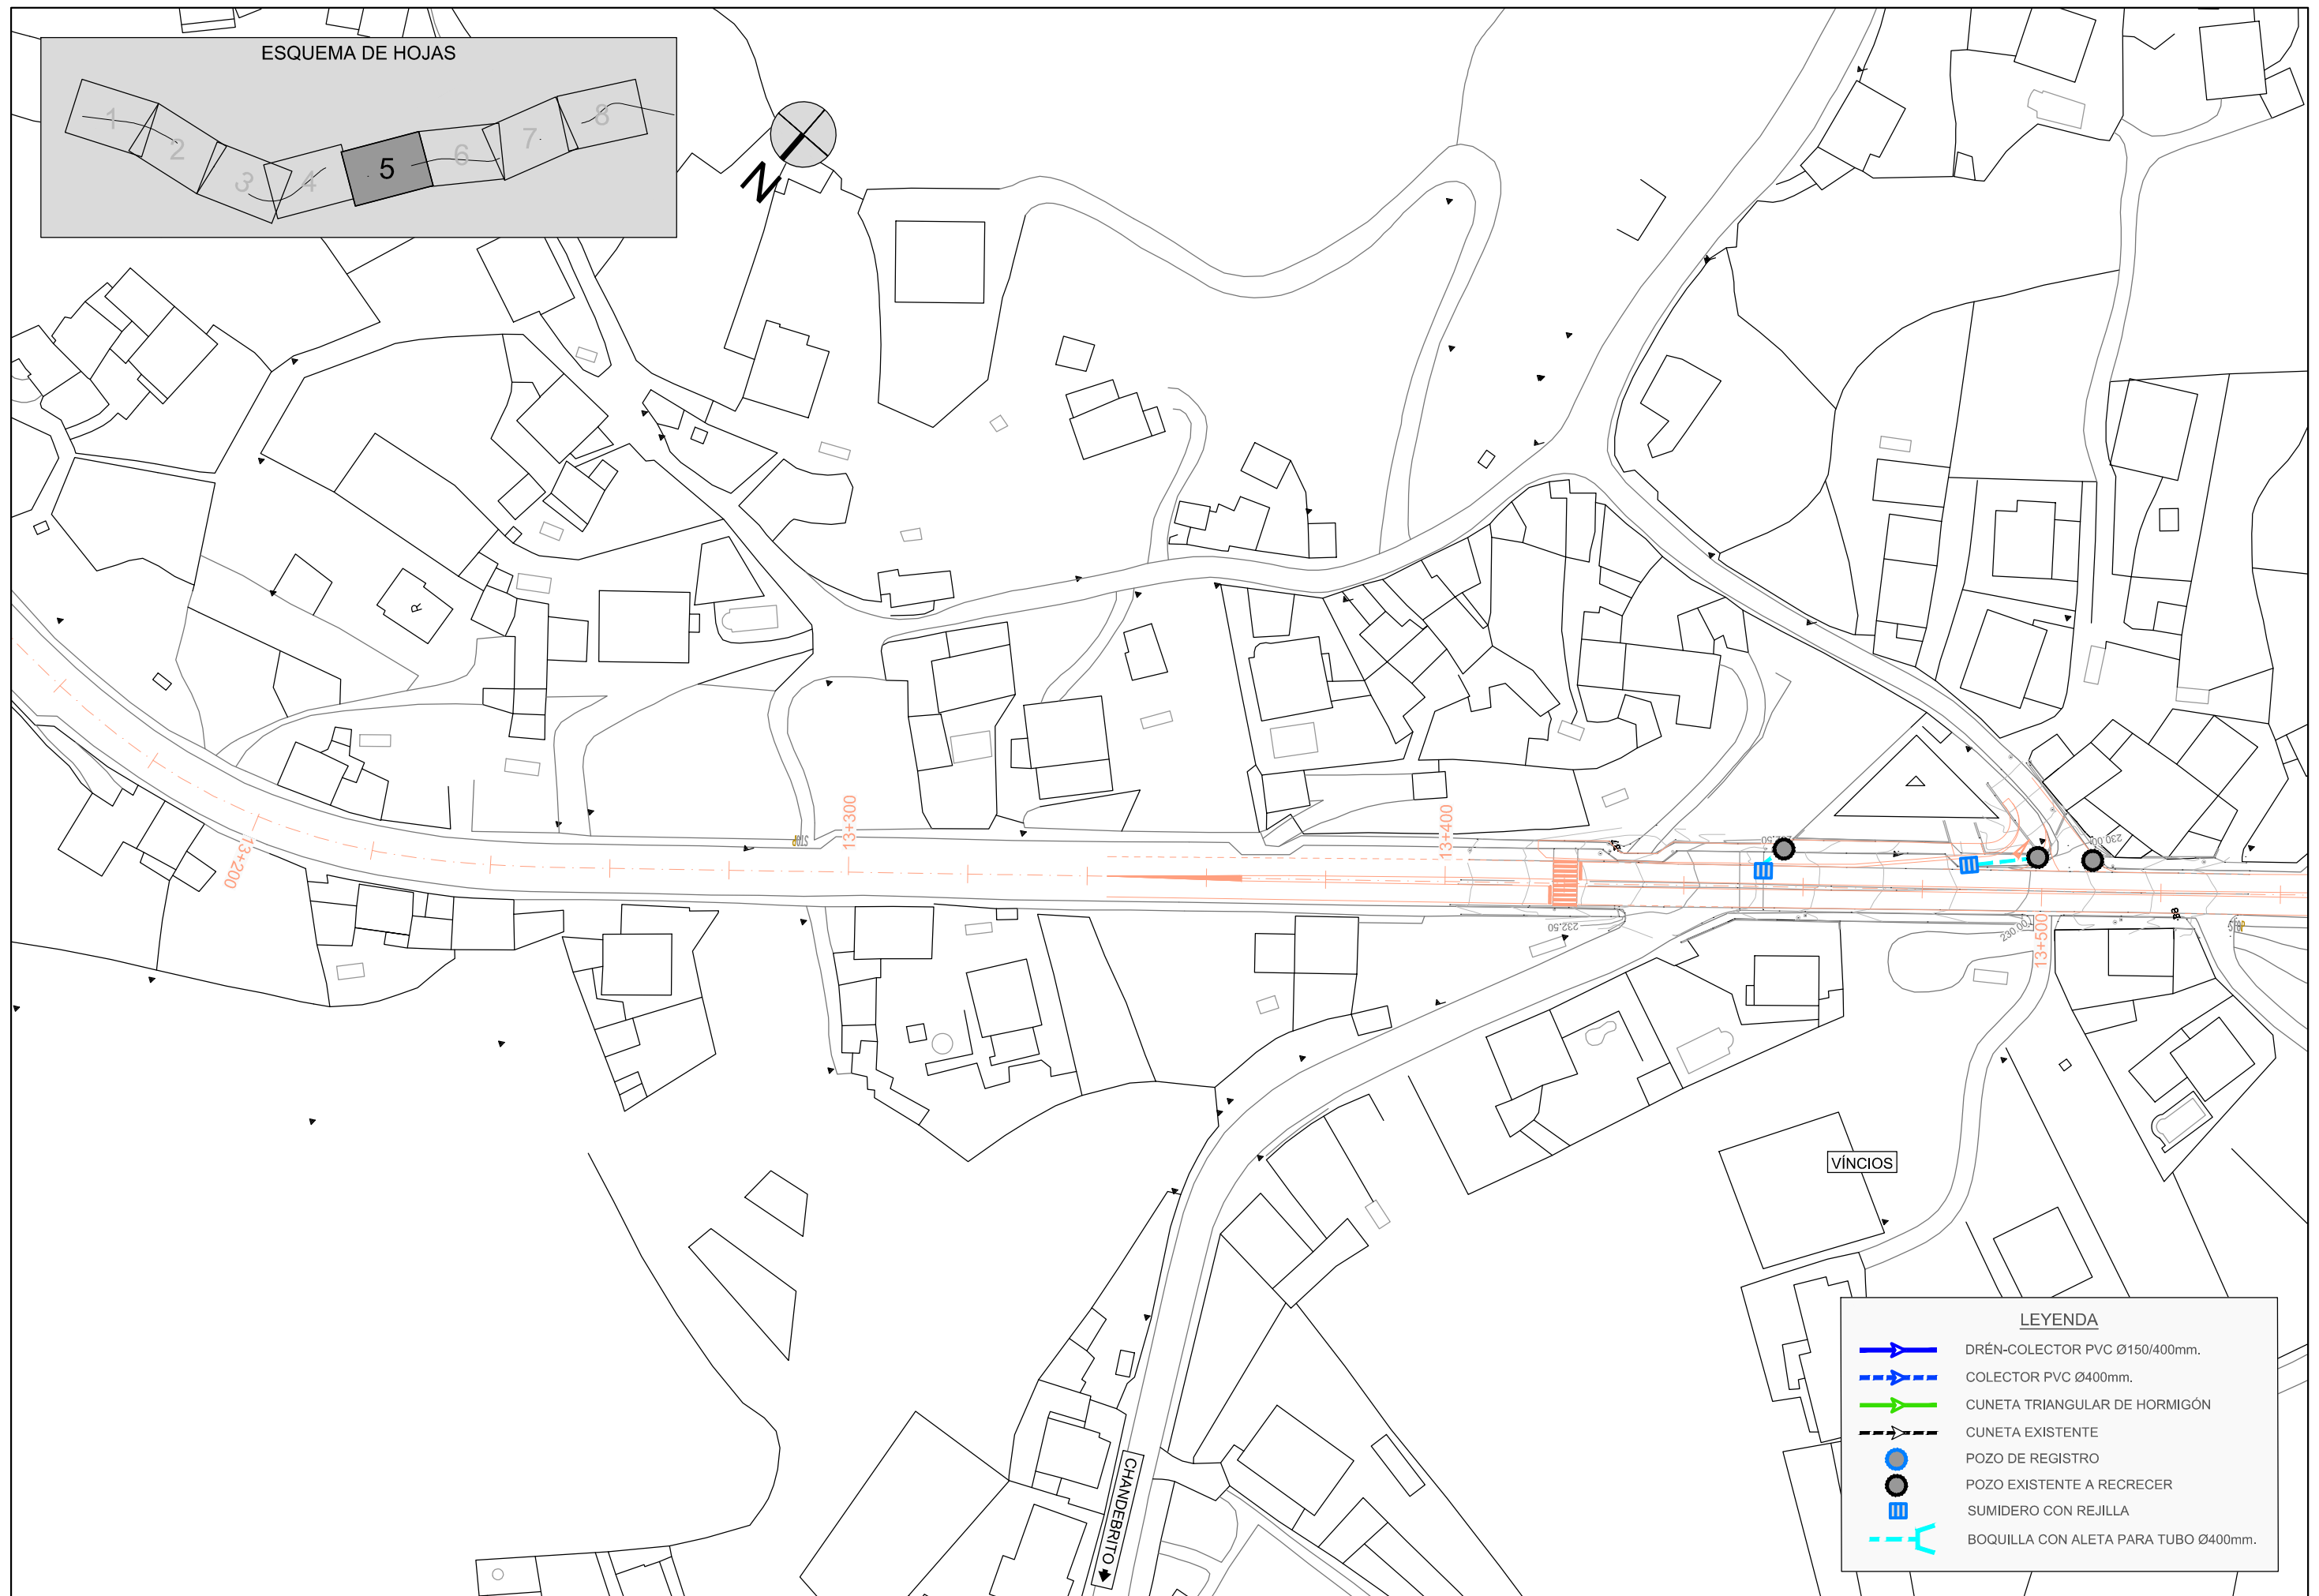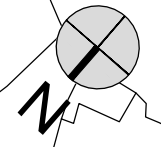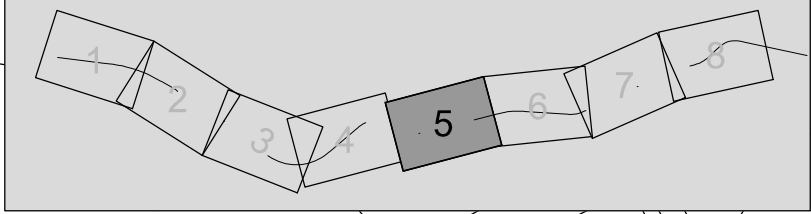

LEYENDA

- DRÉN-COLECTOR PVC Ø150/400mm.
- COLECTOR PVC Ø400mm.
- CUNETA TRIANGULAR DE HORMIGÓN
- CUNETA EXISTENTE
- POZO DE REGISTRO
- POZO EXISTENTE A RECRECER
- SUMIDERO CON REJILLA
- BOQUILLA CON ALETA PARA TUBO Ø400mm.



ESQUEMA DE HOJAS

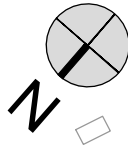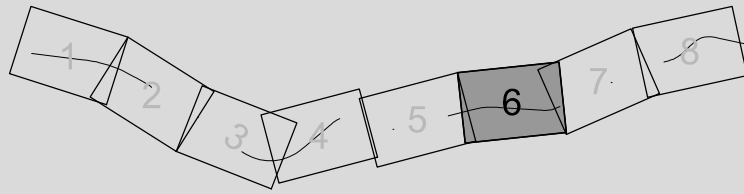

LEYENDA


- DRÉN-COLECTOR PVC Ø150/400mm.
- COLECTOR PVC Ø400mm.
- CUNETA TRIANGULAR DE HORMIGÓN
- CUNETA EXISTENTE
- POZO DE REGISTRO
- POZO EXISTENTE A RECRECER
- SUMIDERO CON REJILLA
- BOQUILLA CON ALETA PARA TUBO Ø400mm.

ESQUEMA DE HOJAS

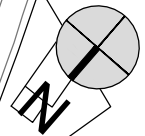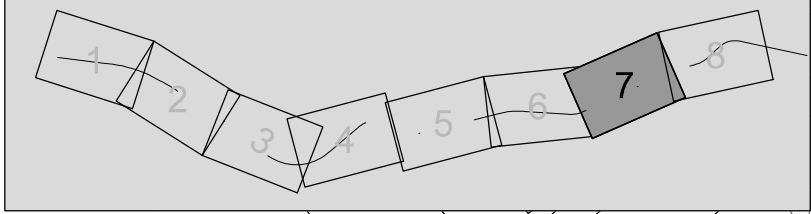




OS NANDINS

BRANDUFE

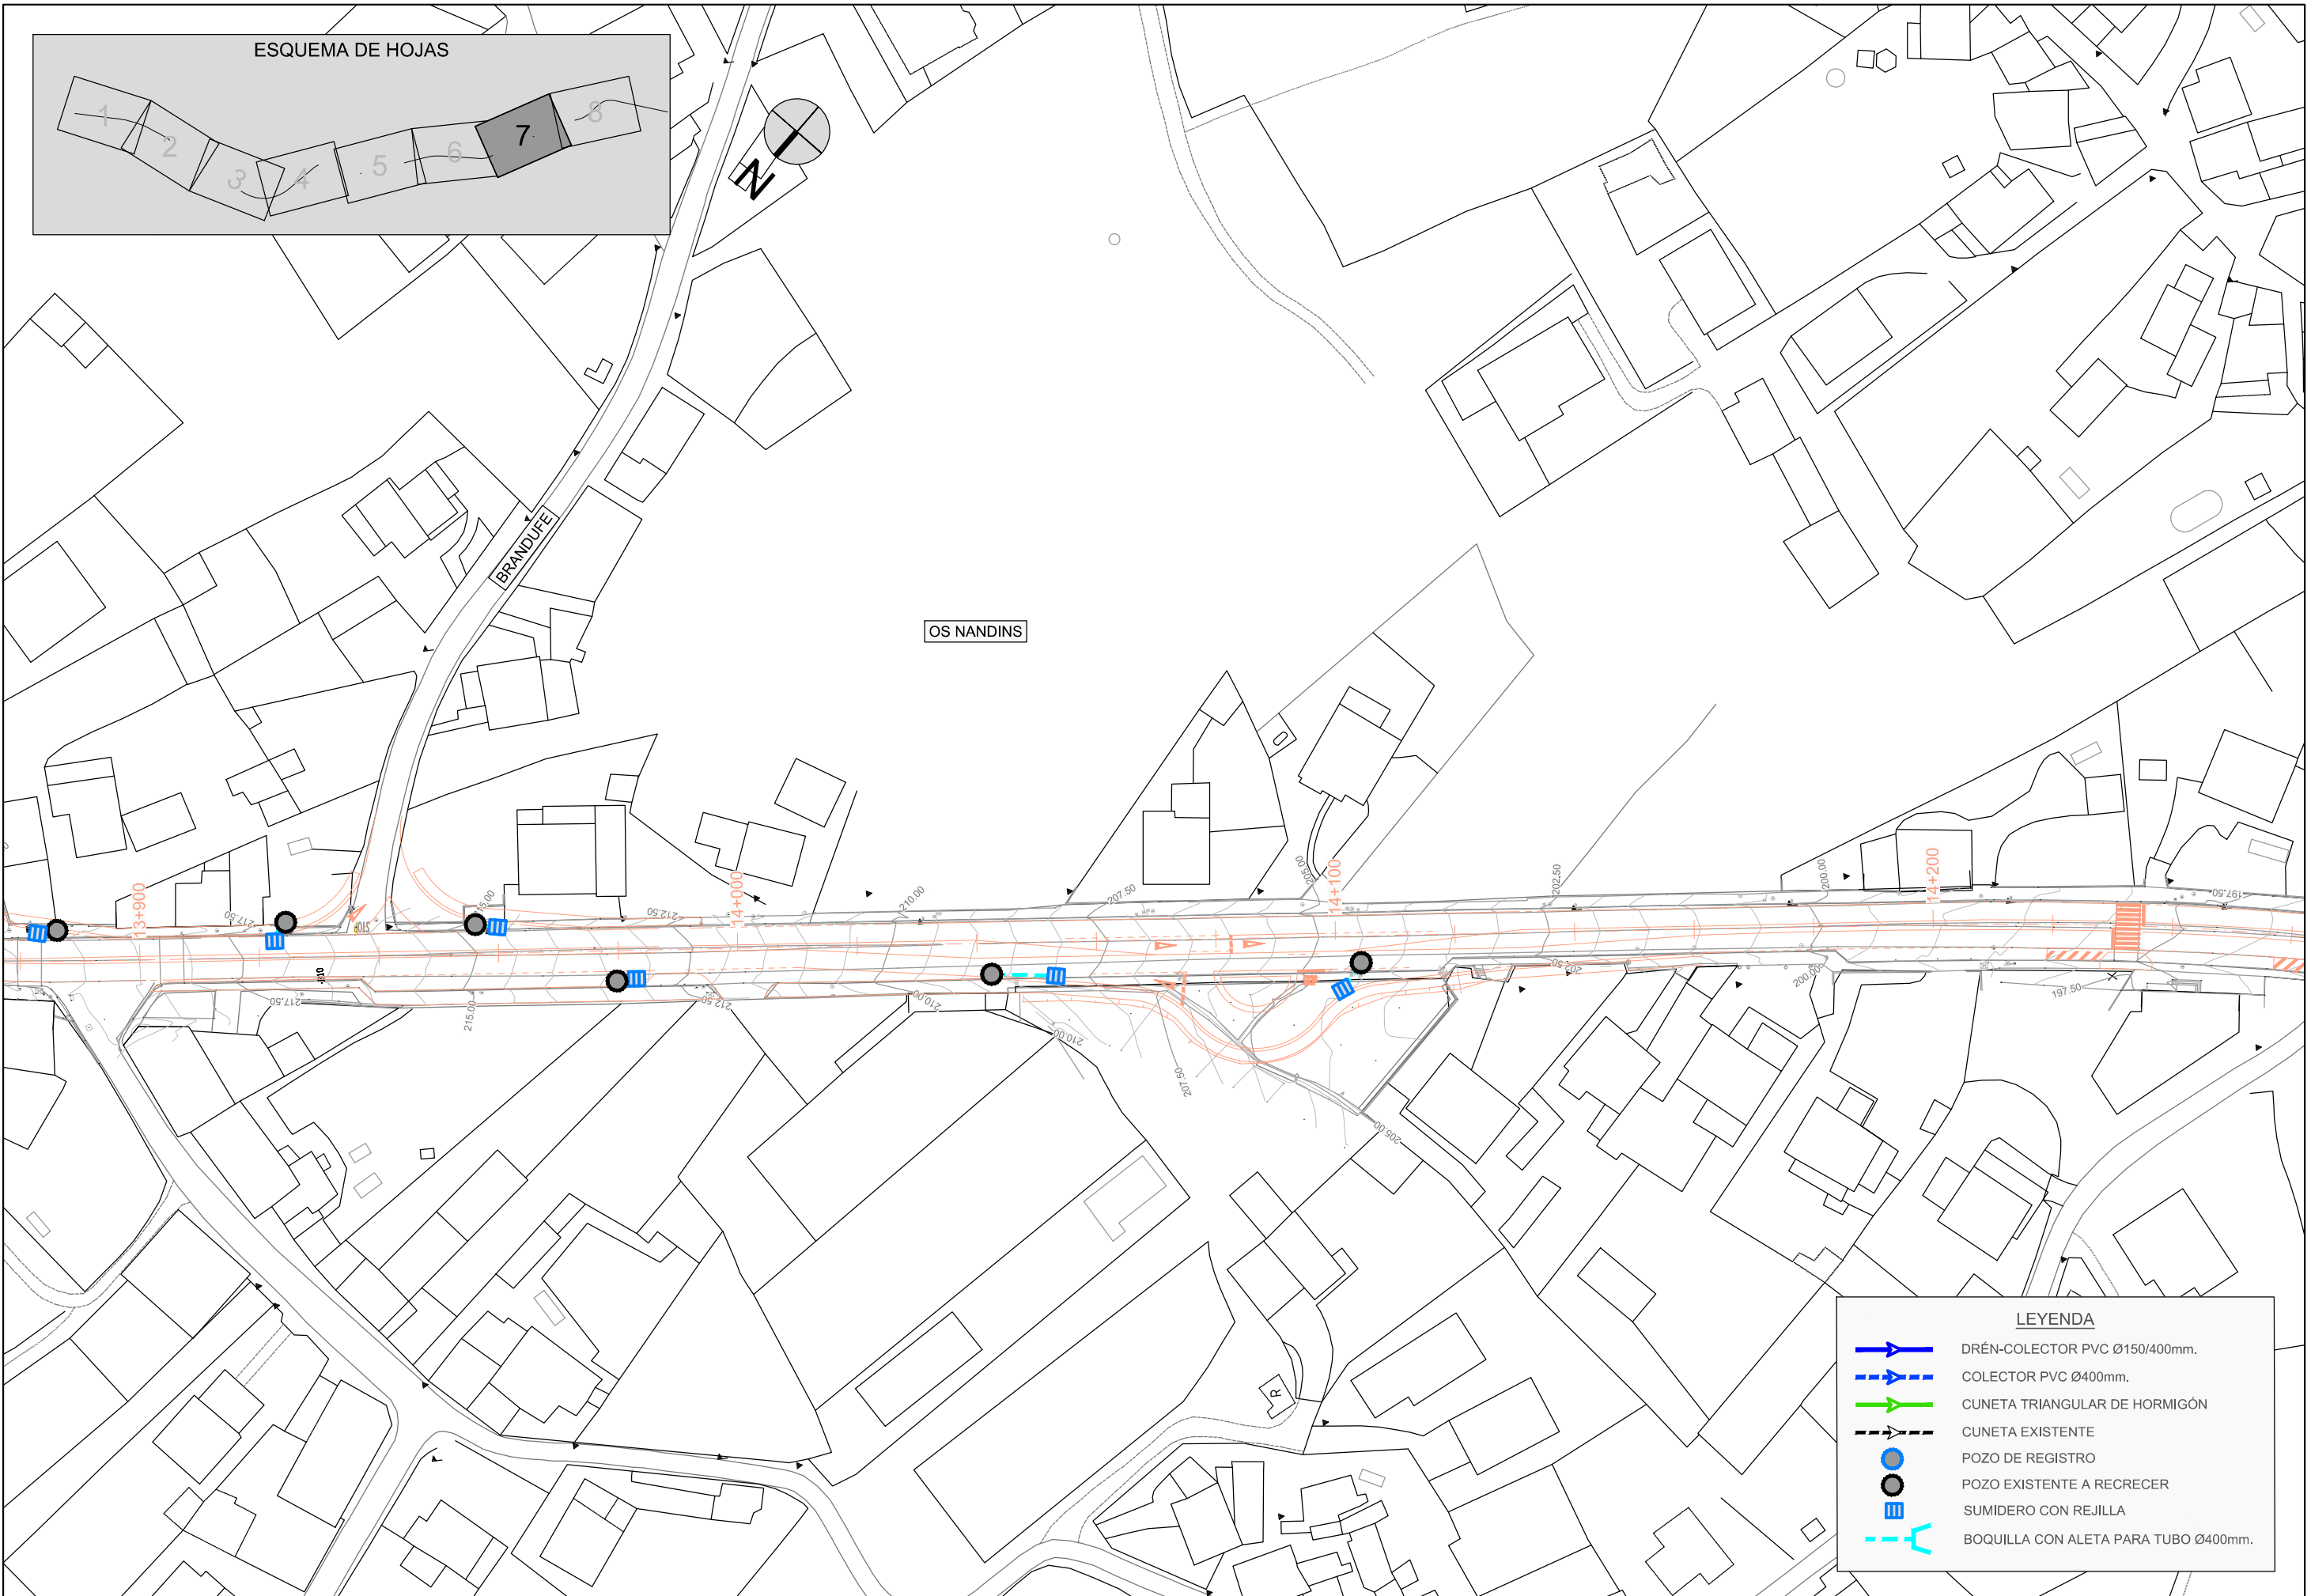

LEYENDA

- DRÉN-COLECTOR PVC Ø150/400mm.
- COLECTOR PVC Ø400mm.
- CUNETA TRIANGULAR DE HORMIGÓN
- CUNETA EXISTENTE
- POZO DE REGISTRO
- POZO EXISTENTE A RECRECER
- SUMIDERO CON REJILLA
- BOQUILLA CON ALETA PARA TUBO Ø400mm.

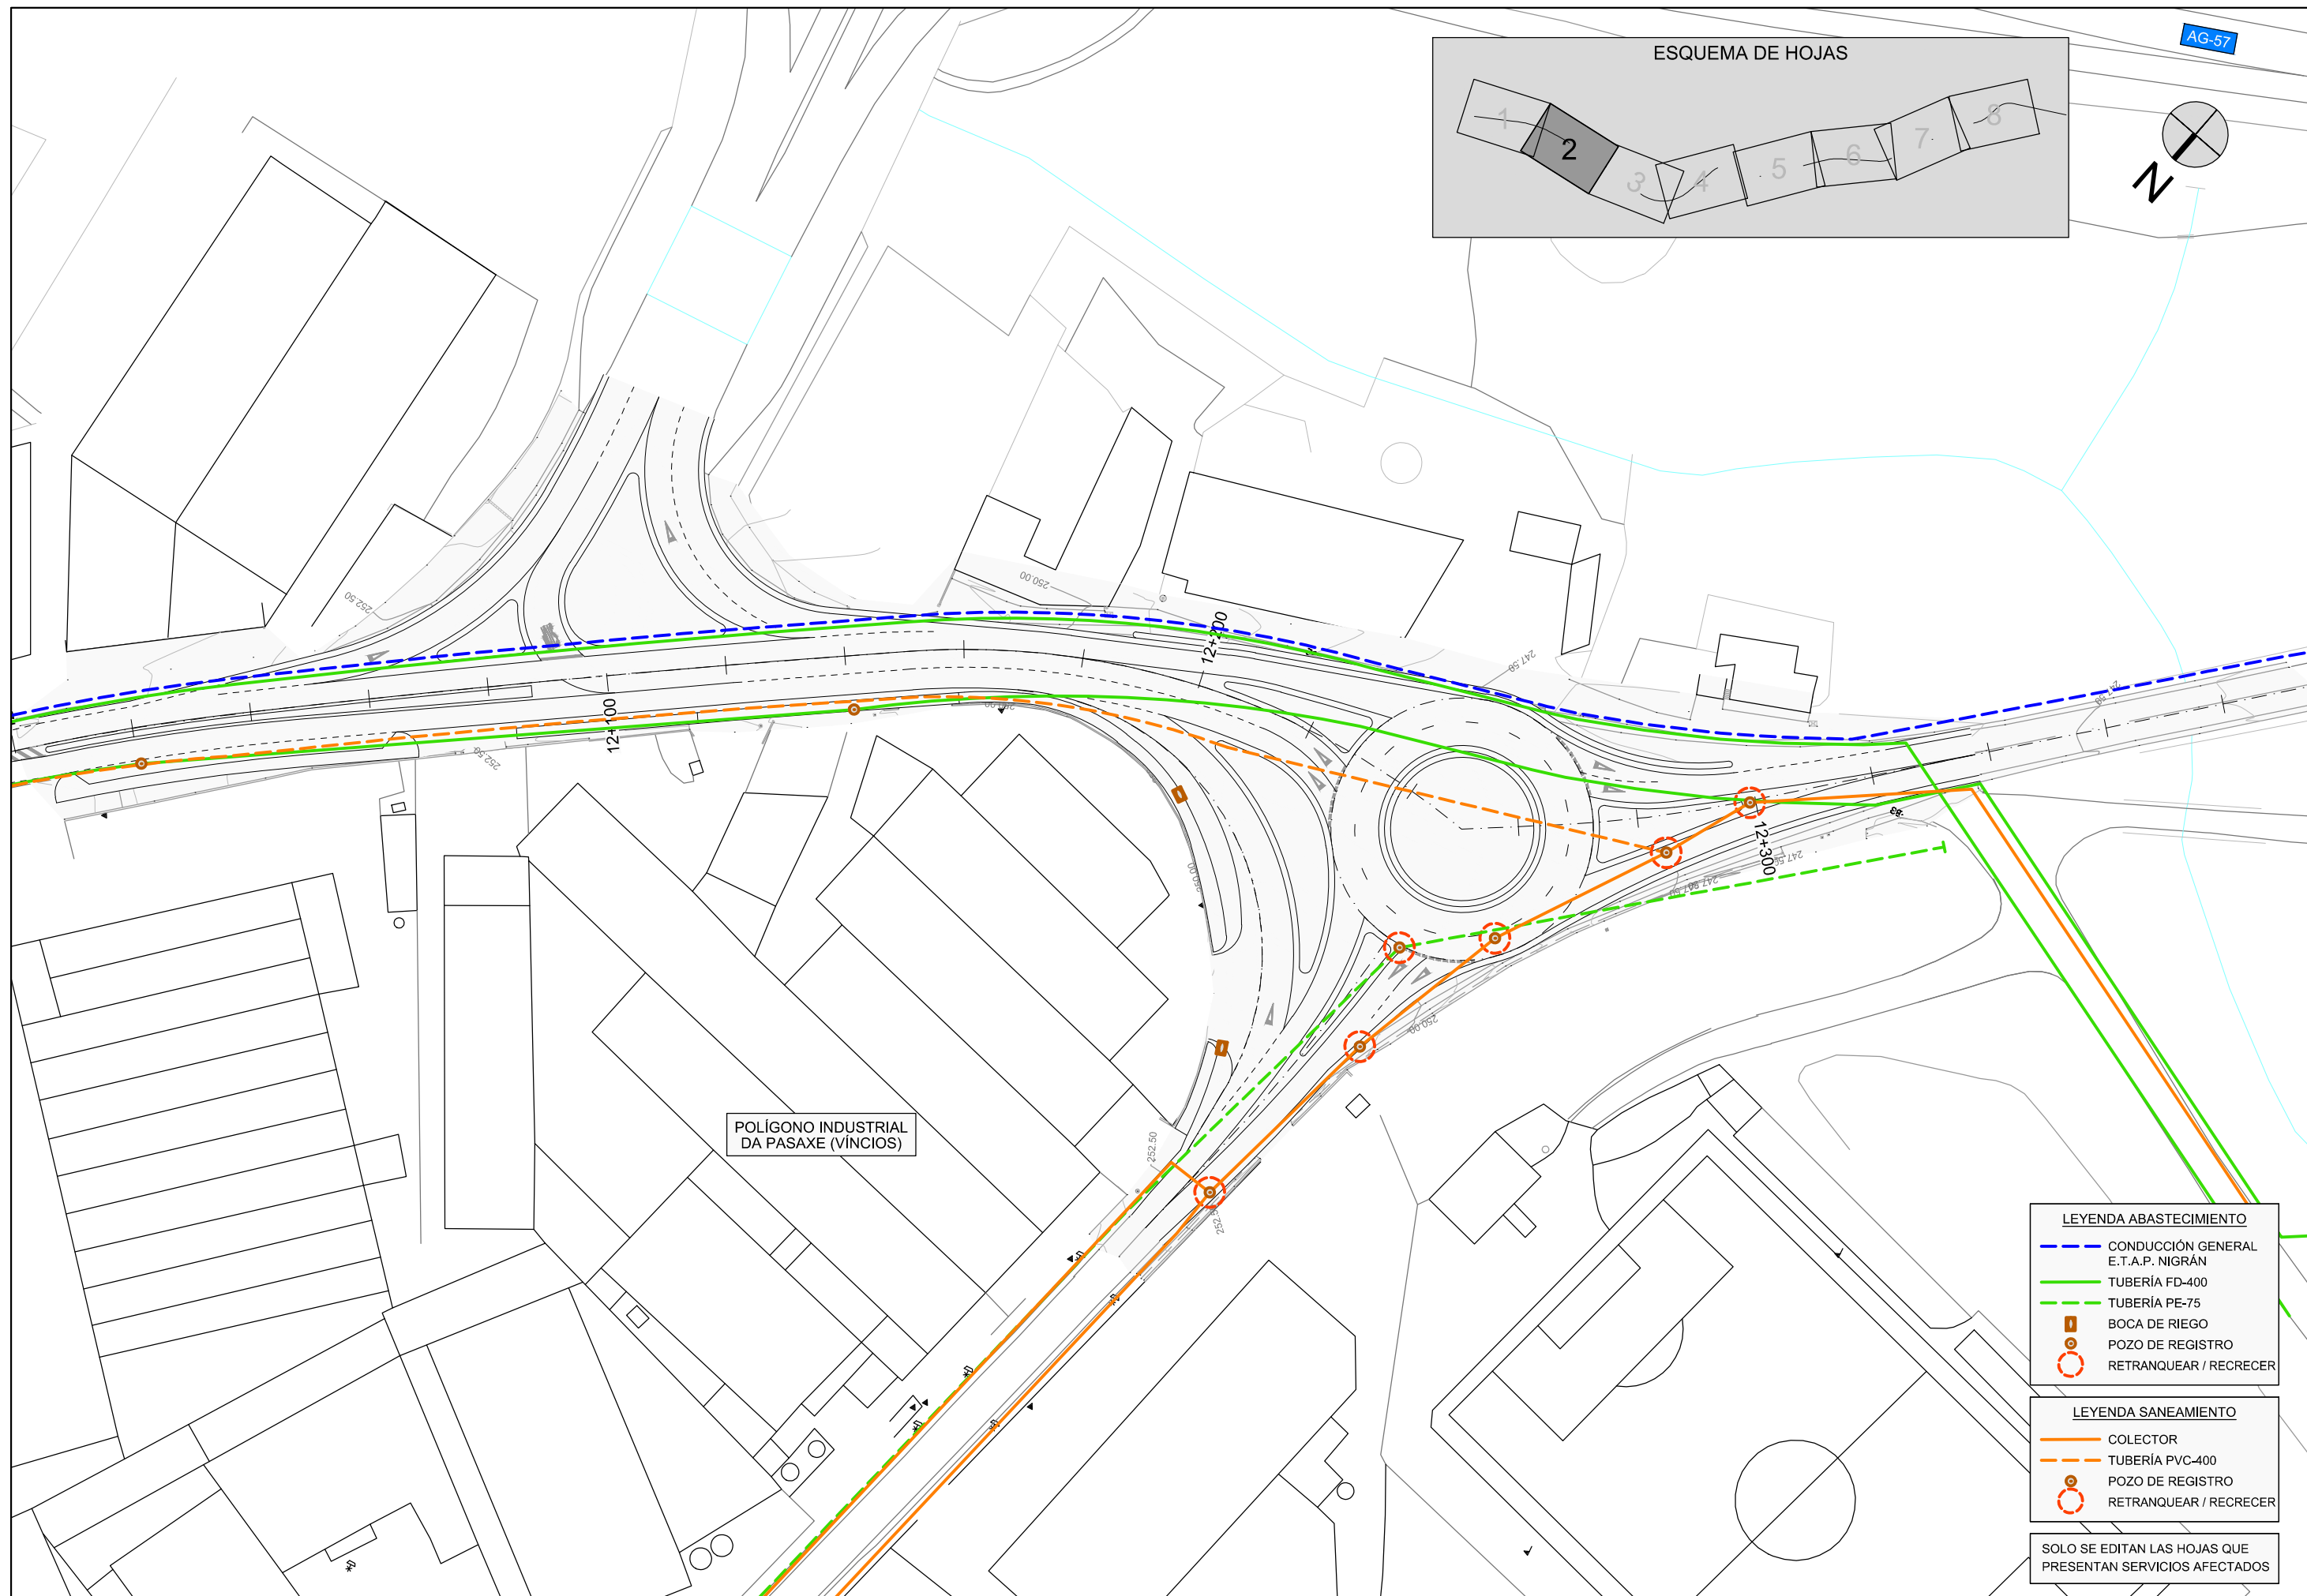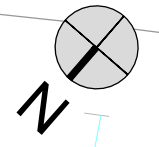
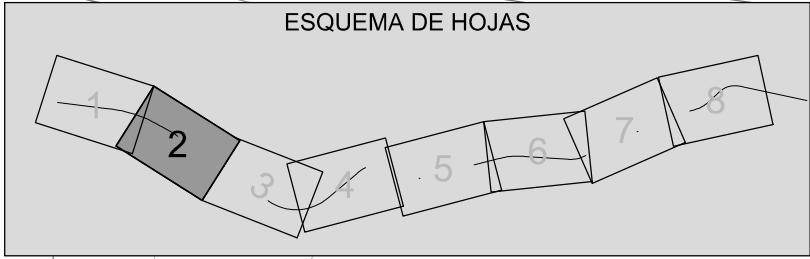


LEYENDA SANEAMIENTO

- COLECTOR
- TUBERÍA PVC-400
- POZO DE REGISTRO
- RETRANQUEAR / RECERECER

SOLO SE EDITAN LAS HOJAS QUE PRESENTAN SERVICIOS AFECTADOS

ESQUEMA DE HOJAS

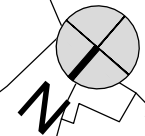
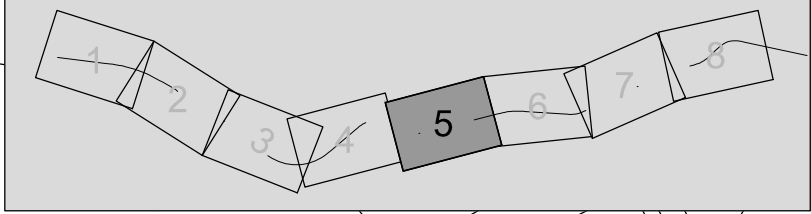


- LEYENDA ABASTECIMIENTO**
- CONDUCCIÓN GENERAL E.T.A.P. NIGRÁN
 - TUBERÍA FD-400
 - TUBERÍA PE-75
 - BOCA DE RIEGO
 - POZO DE REGISTRO
 - RETRANQUEAR / RECERECER

- LEYENDA SANEAMIENTO**
- COLECTOR
 - TUBERÍA PVC-400
 - POZO DE REGISTRO
 - RETRANQUEAR / RECERECER

SOLO SE EDITAN LAS HOJAS QUE PRESENTAN SERVICIOS AFECTADOS

ESQUEMA DE HOJAS

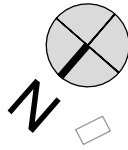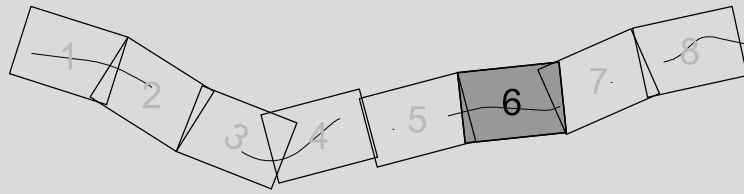



LEYENDA ABASTECIMIENTO

- CONDUCCIÓN GENERAL E.T.A.P. NIGRÁN
- TUBERÍA FD-400
- - - TUBERÍA PE-75
- BOCA DE RIEGO
- POZO DE REGISTRO
- RETRANQUEAR / RECRECER


LEYENDA SANEAMIENTO

- COLECTOR
- - - TUBERÍA PVC-400
- POZO DE REGISTRO
- RETRANQUEAR / RECRECER

SOLO SE EDITAN LAS HOJAS QUE PRESENTAN SERVICIOS AFECTADOS

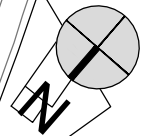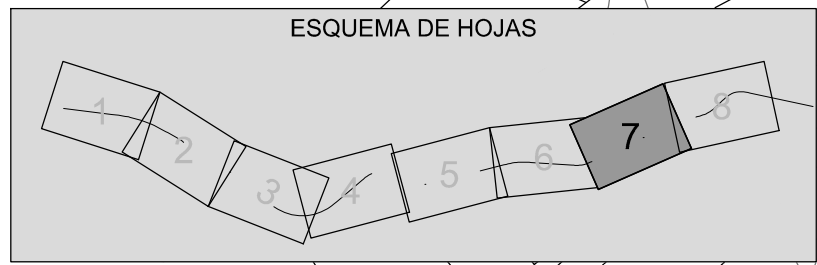

OS NANDINS

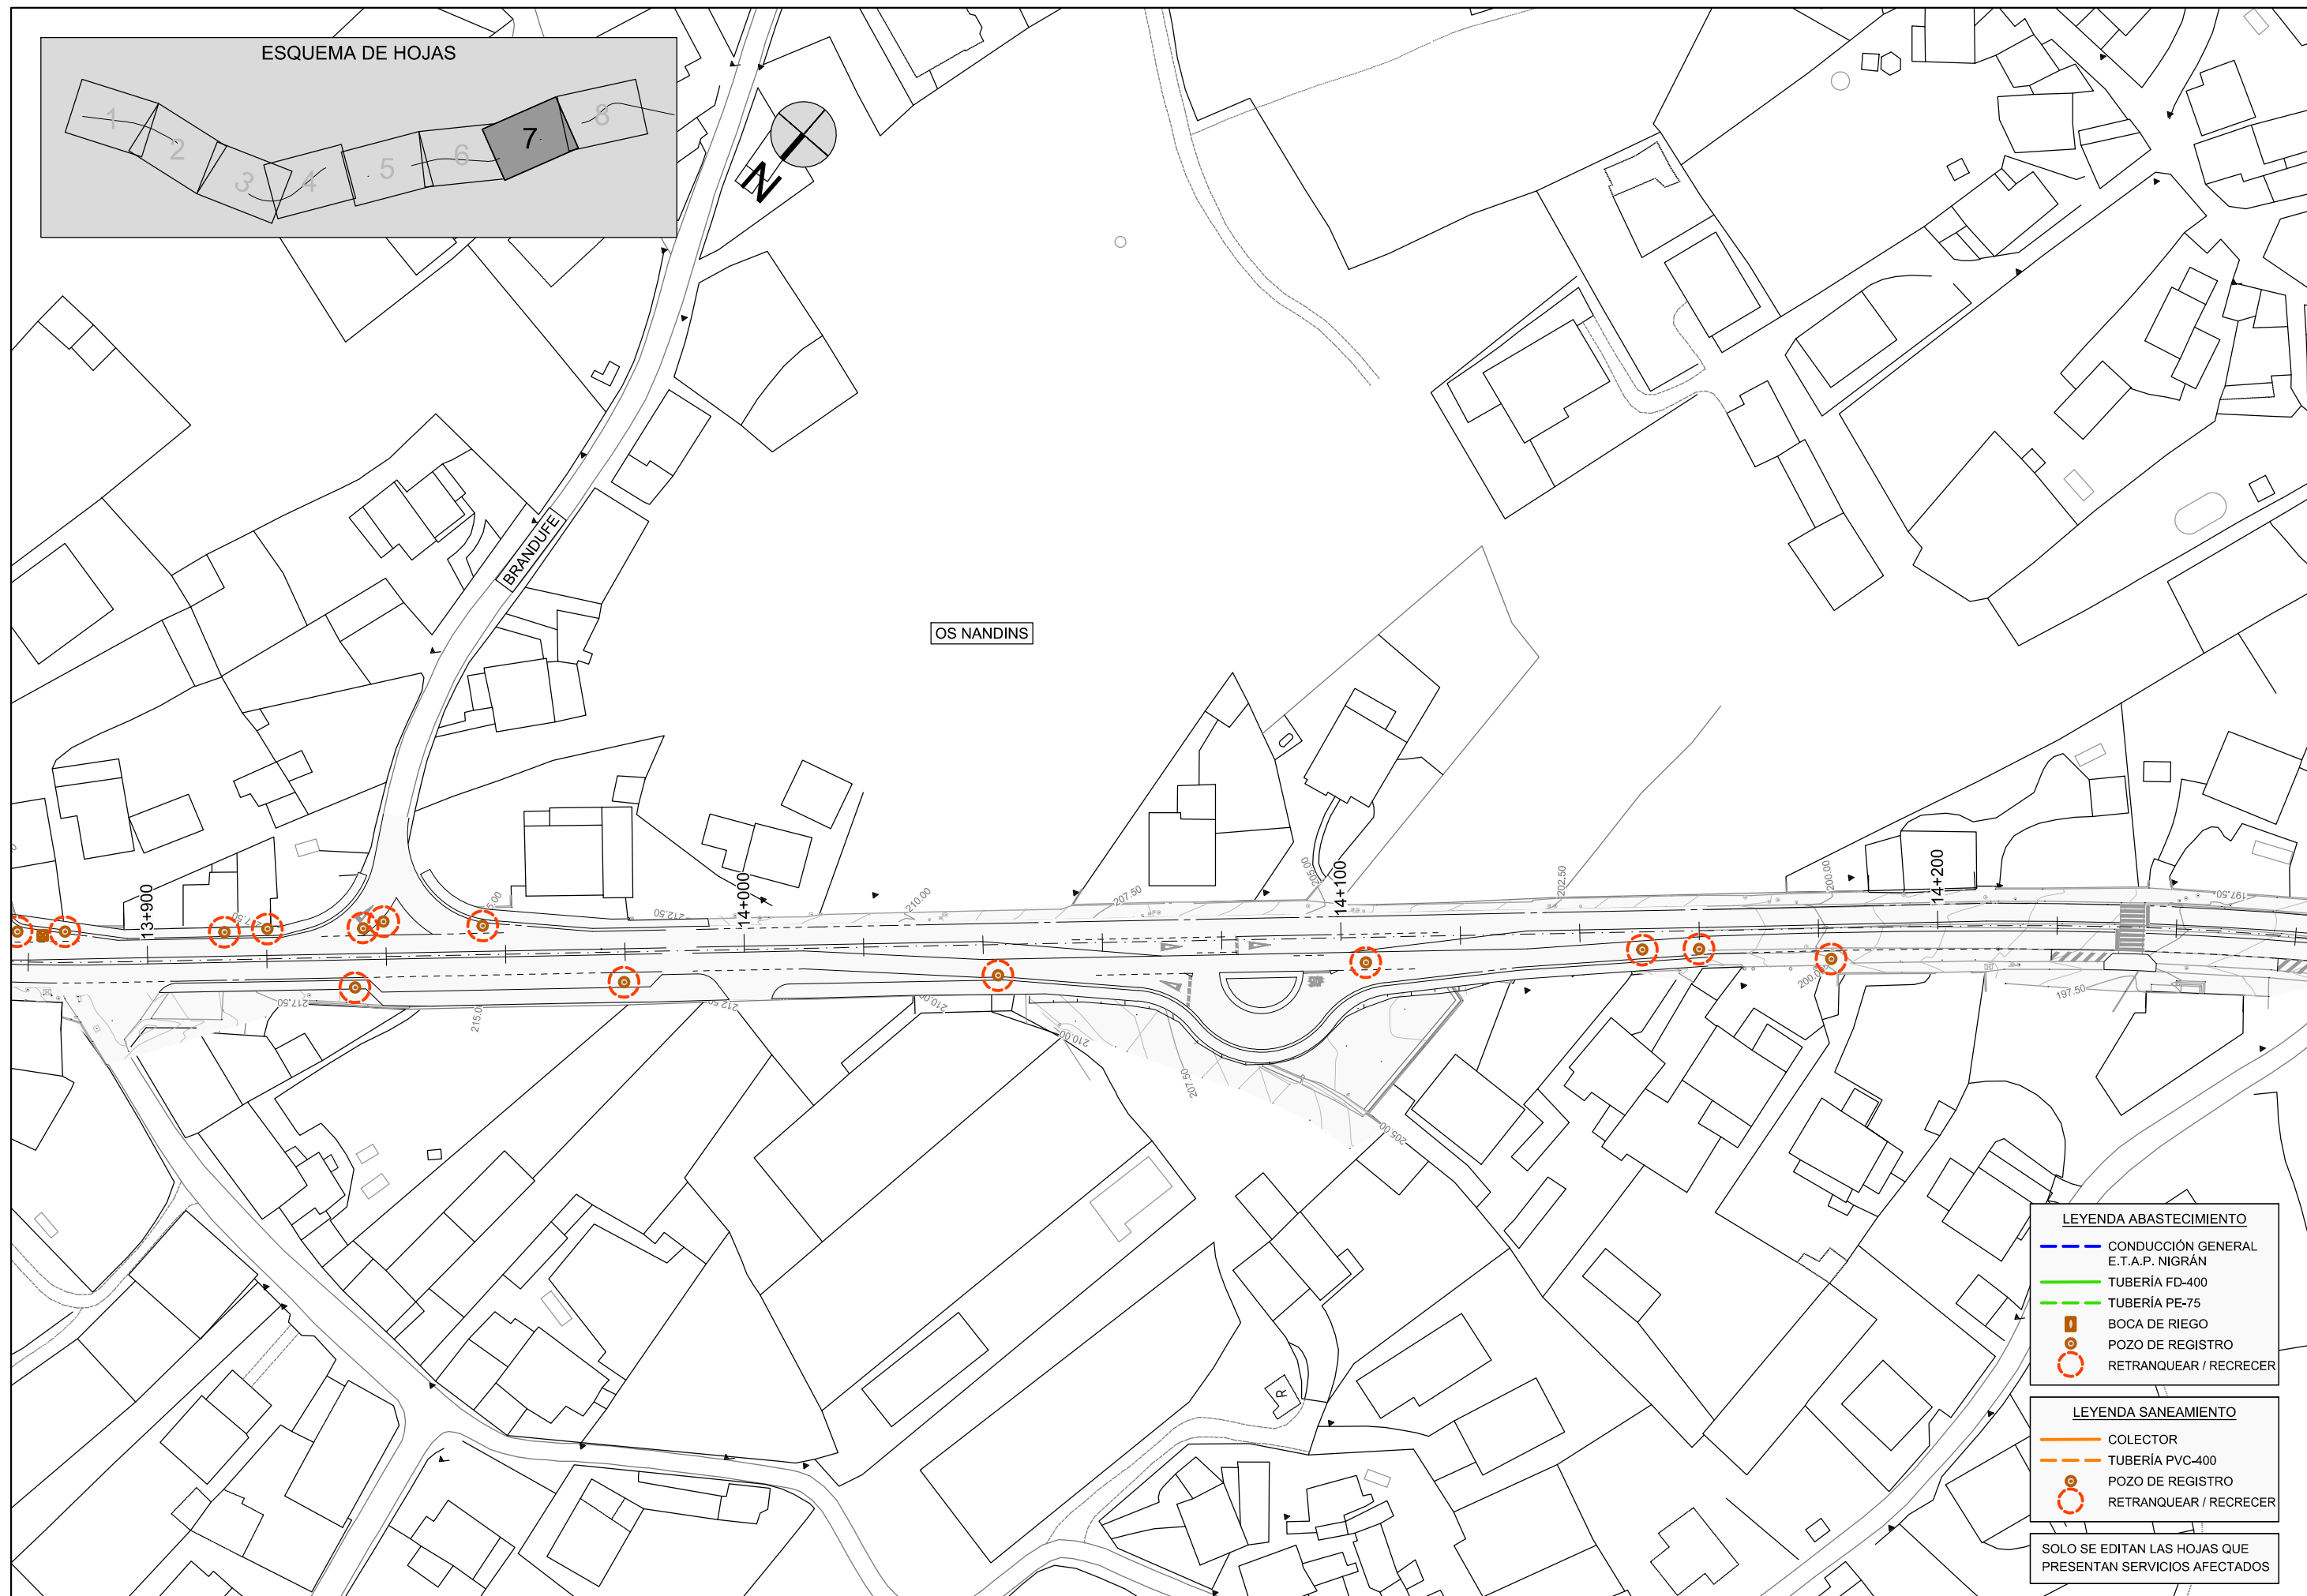




LEYENDA ABASTECIMIENTO

- CONDUCCIÓN GENERAL E.T.A.P. NIGRÁN
- TUBERÍA FD-400
- TUBERÍA PE-75
- BOCA DE RIEGO
- POZO DE REGISTRO
- RETRANQUEAR / RECERCER

LEYENDA SANEAMIENTO

- COLECTOR
- TUBERÍA PVC-400
- POZO DE REGISTRO
- RETRANQUEAR / RECERCER

SOLO SE EDITAN LAS HOJAS QUE PRESENTAN SERVICIOS AFECTADOS

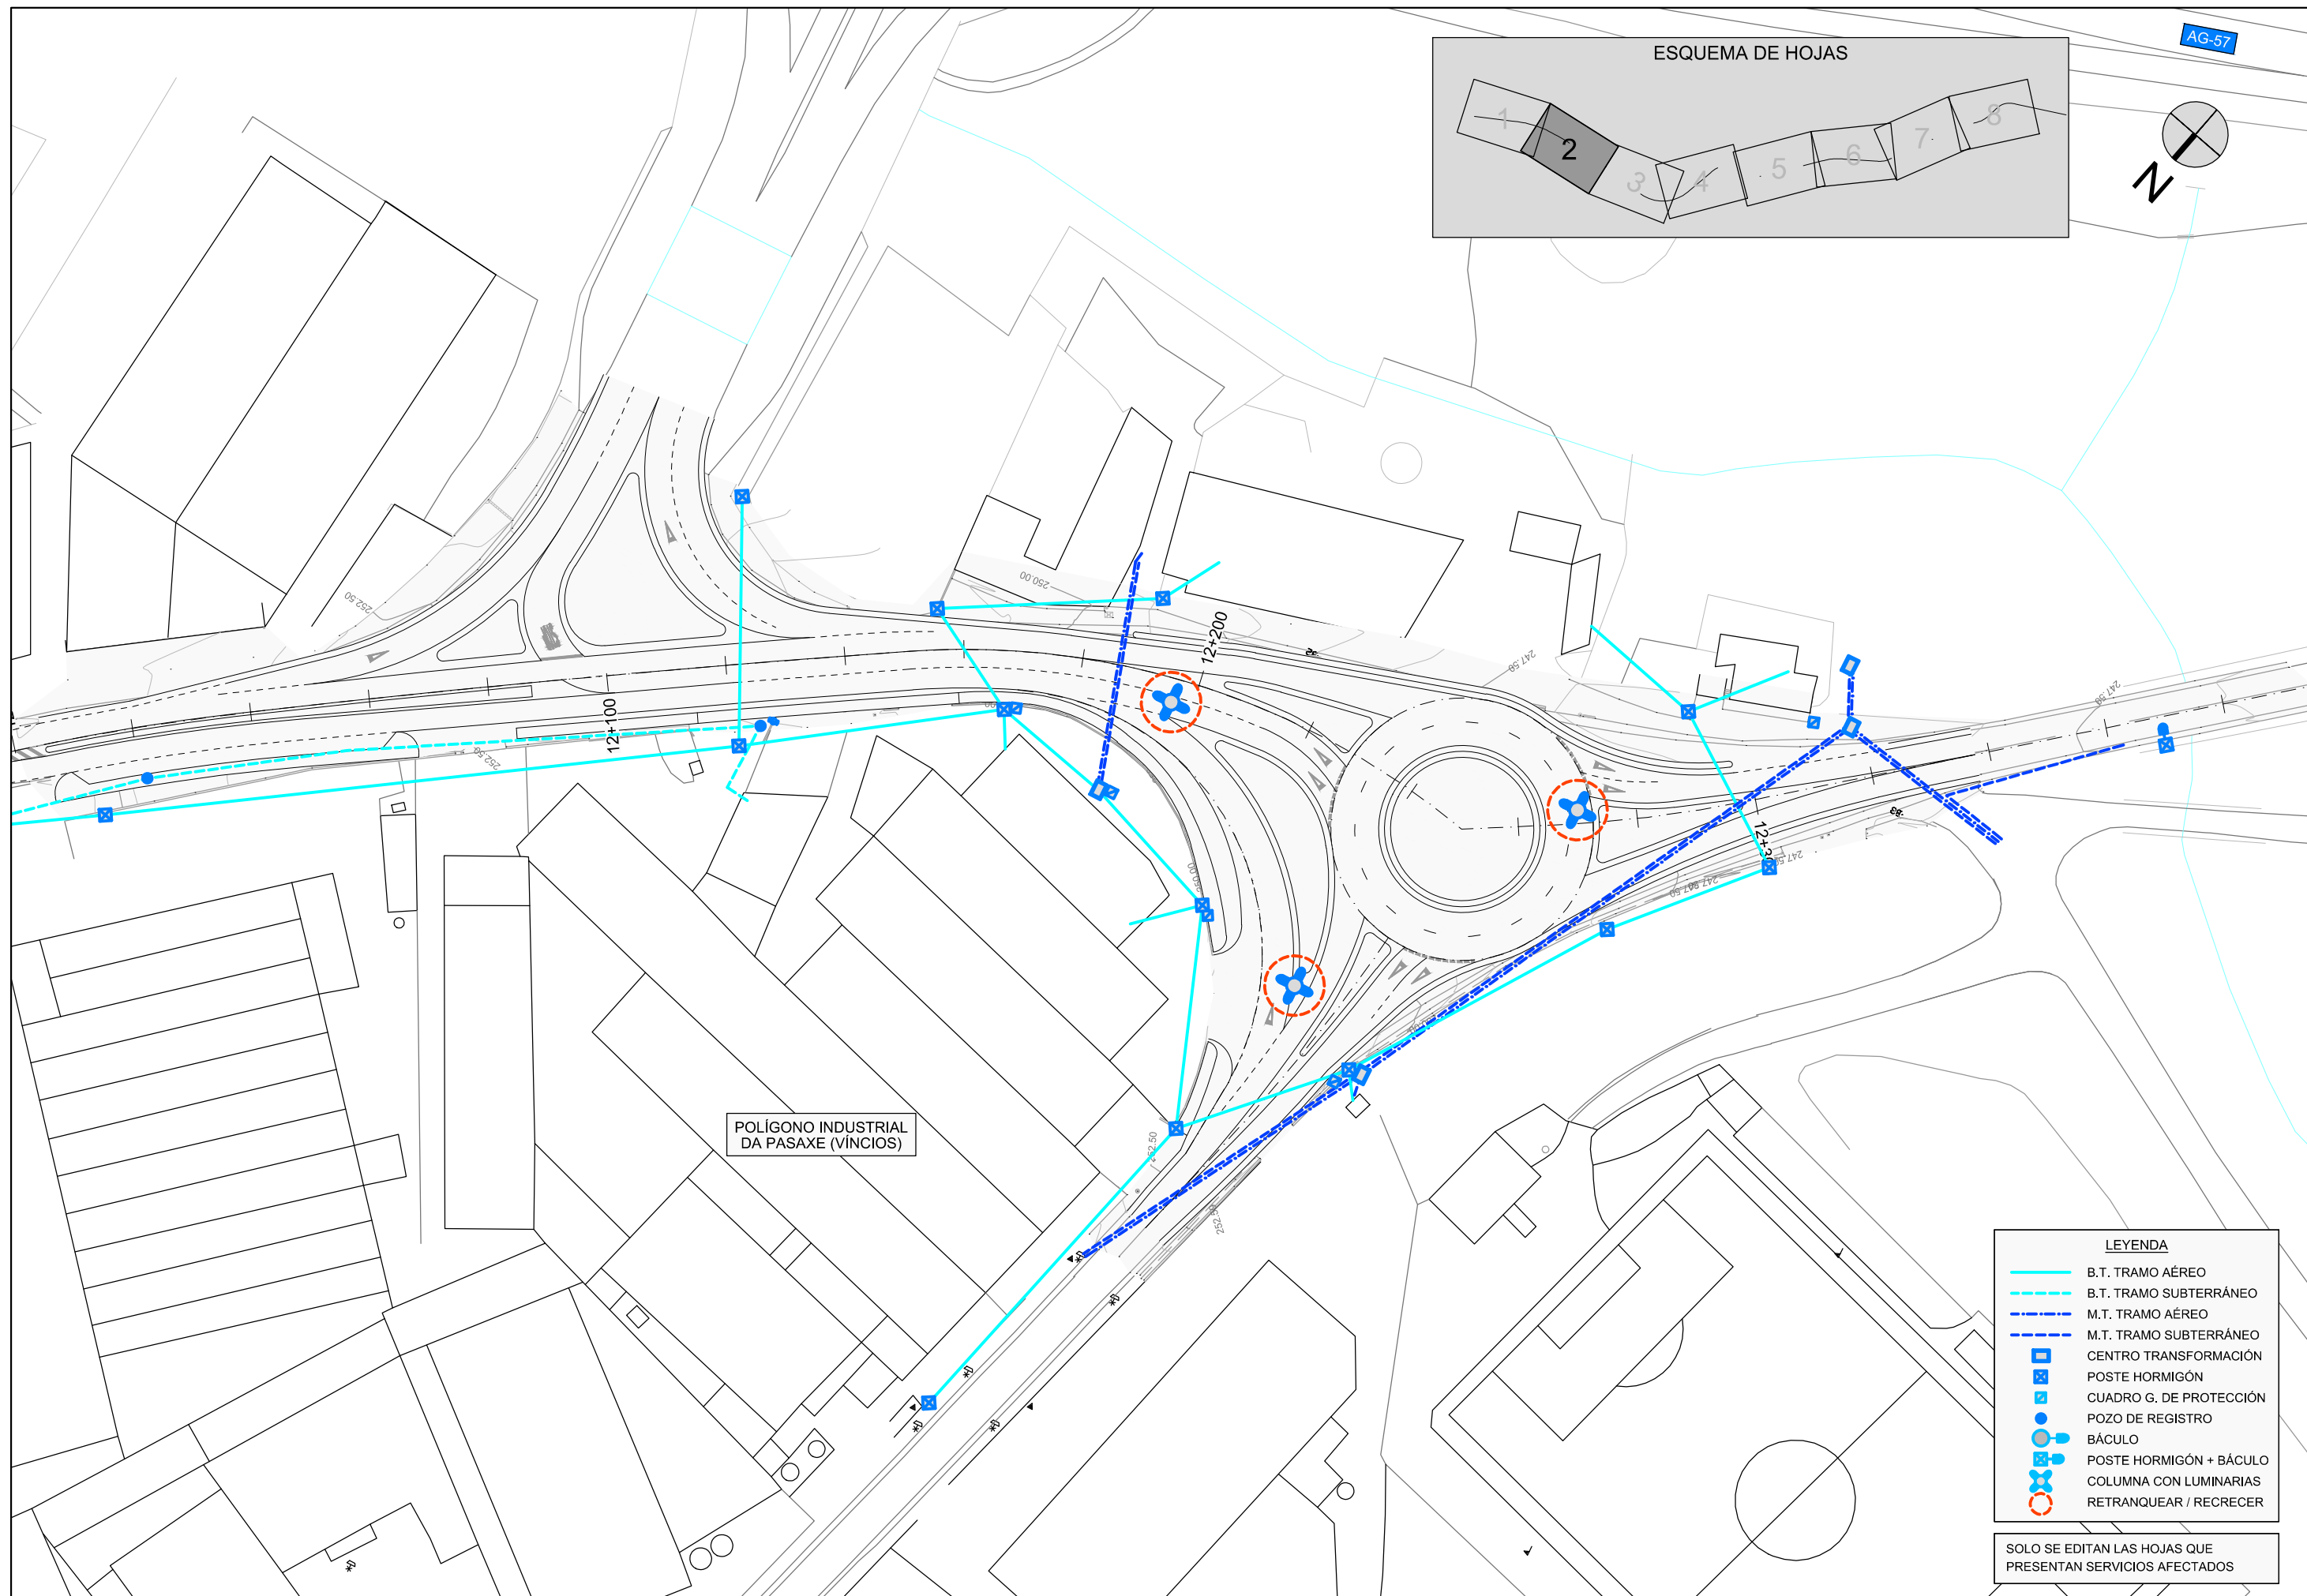
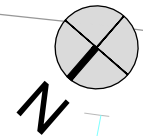
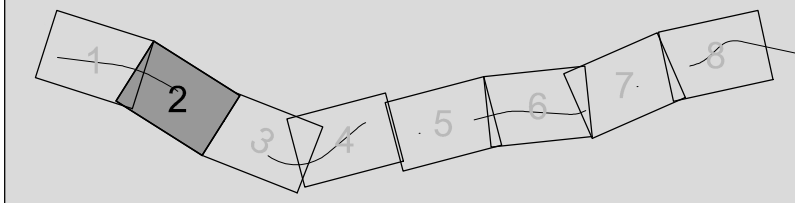


POLÍGONO INDUSTRIAL DA PASAXE (VÍNCIOS)

LEYENDA

- B.T. TRAMO AÉREO
- - - B.T. TRAMO SUBTERRÁNEO
- M.T. TRAMO AÉREO
- - - M.T. TRAMO SUBTERRÁNEO
- CENTRO TRANSFORMACIÓN
- POSTE HORMIGÓN
- CUADRO G. DE PROTECCIÓN
- POZO DE REGISTRO
- BÁCULO
- POSTE HORMIGÓN + BÁCULO
- COLUMNA CON LUMINARIAS
- RETRANQUEAR / RECRECER

SOLO SE EDITAN LAS HOJAS QUE PRESENTAN SERVICIOS AFECTADOS

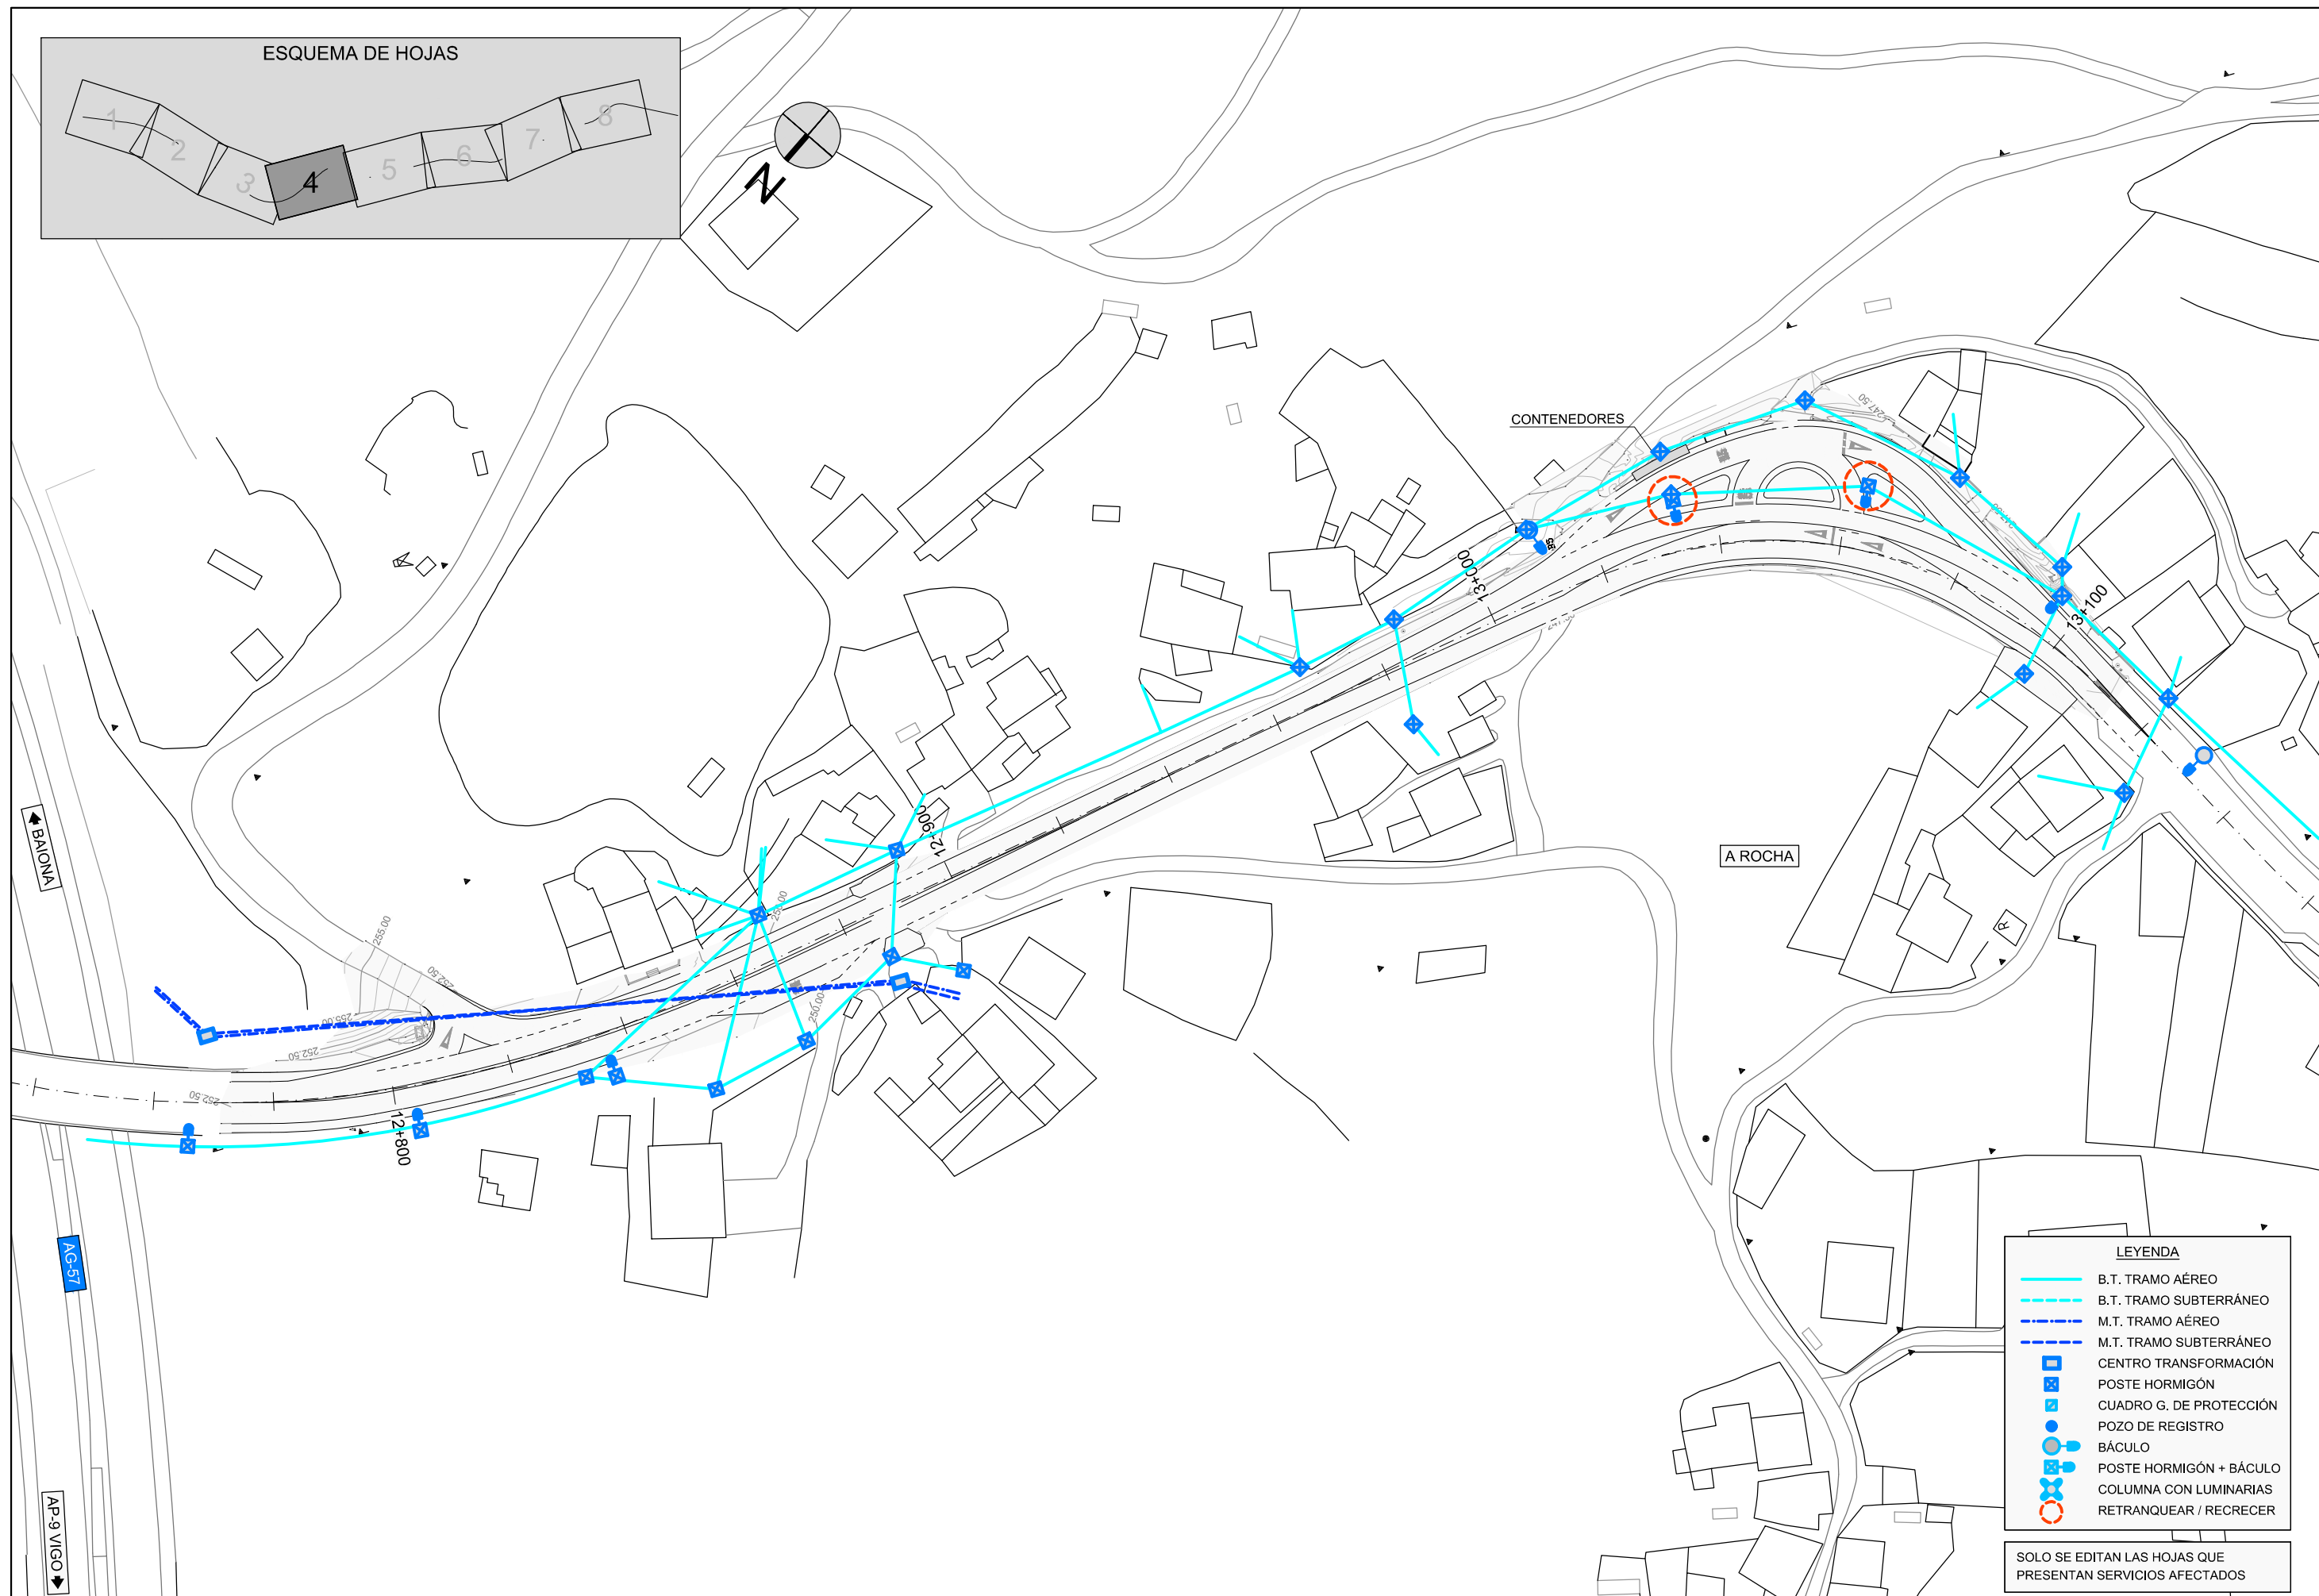
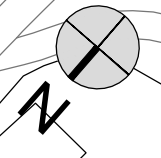
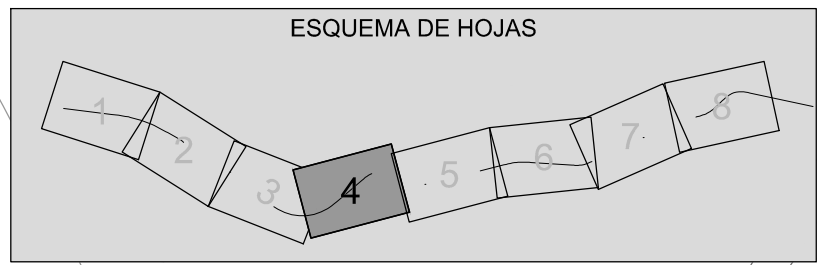


LEYENDA

- B.T. TRAMO AÉREO
- - - B.T. TRAMO SUBTERRÁNEO
- M.T. TRAMO AÉREO
- - - M.T. TRAMO SUBTERRÁNEO
- CENTRO TRANSFORMACIÓN
- POSTE HORMIGÓN
- CUADRO G. DE PROTECCIÓN
- POZO DE REGISTRO
- BÁCULO
- POSTE HORMIGÓN + BÁCULO
- COLUMNA CON LUMINARIAS
- RETRANQUEAR / RECRECER

SOLO SE EDITAN LAS HOJAS QUE PRESENTAN SERVICIOS AFECTADOS

ESQUEMA DE HOJAS

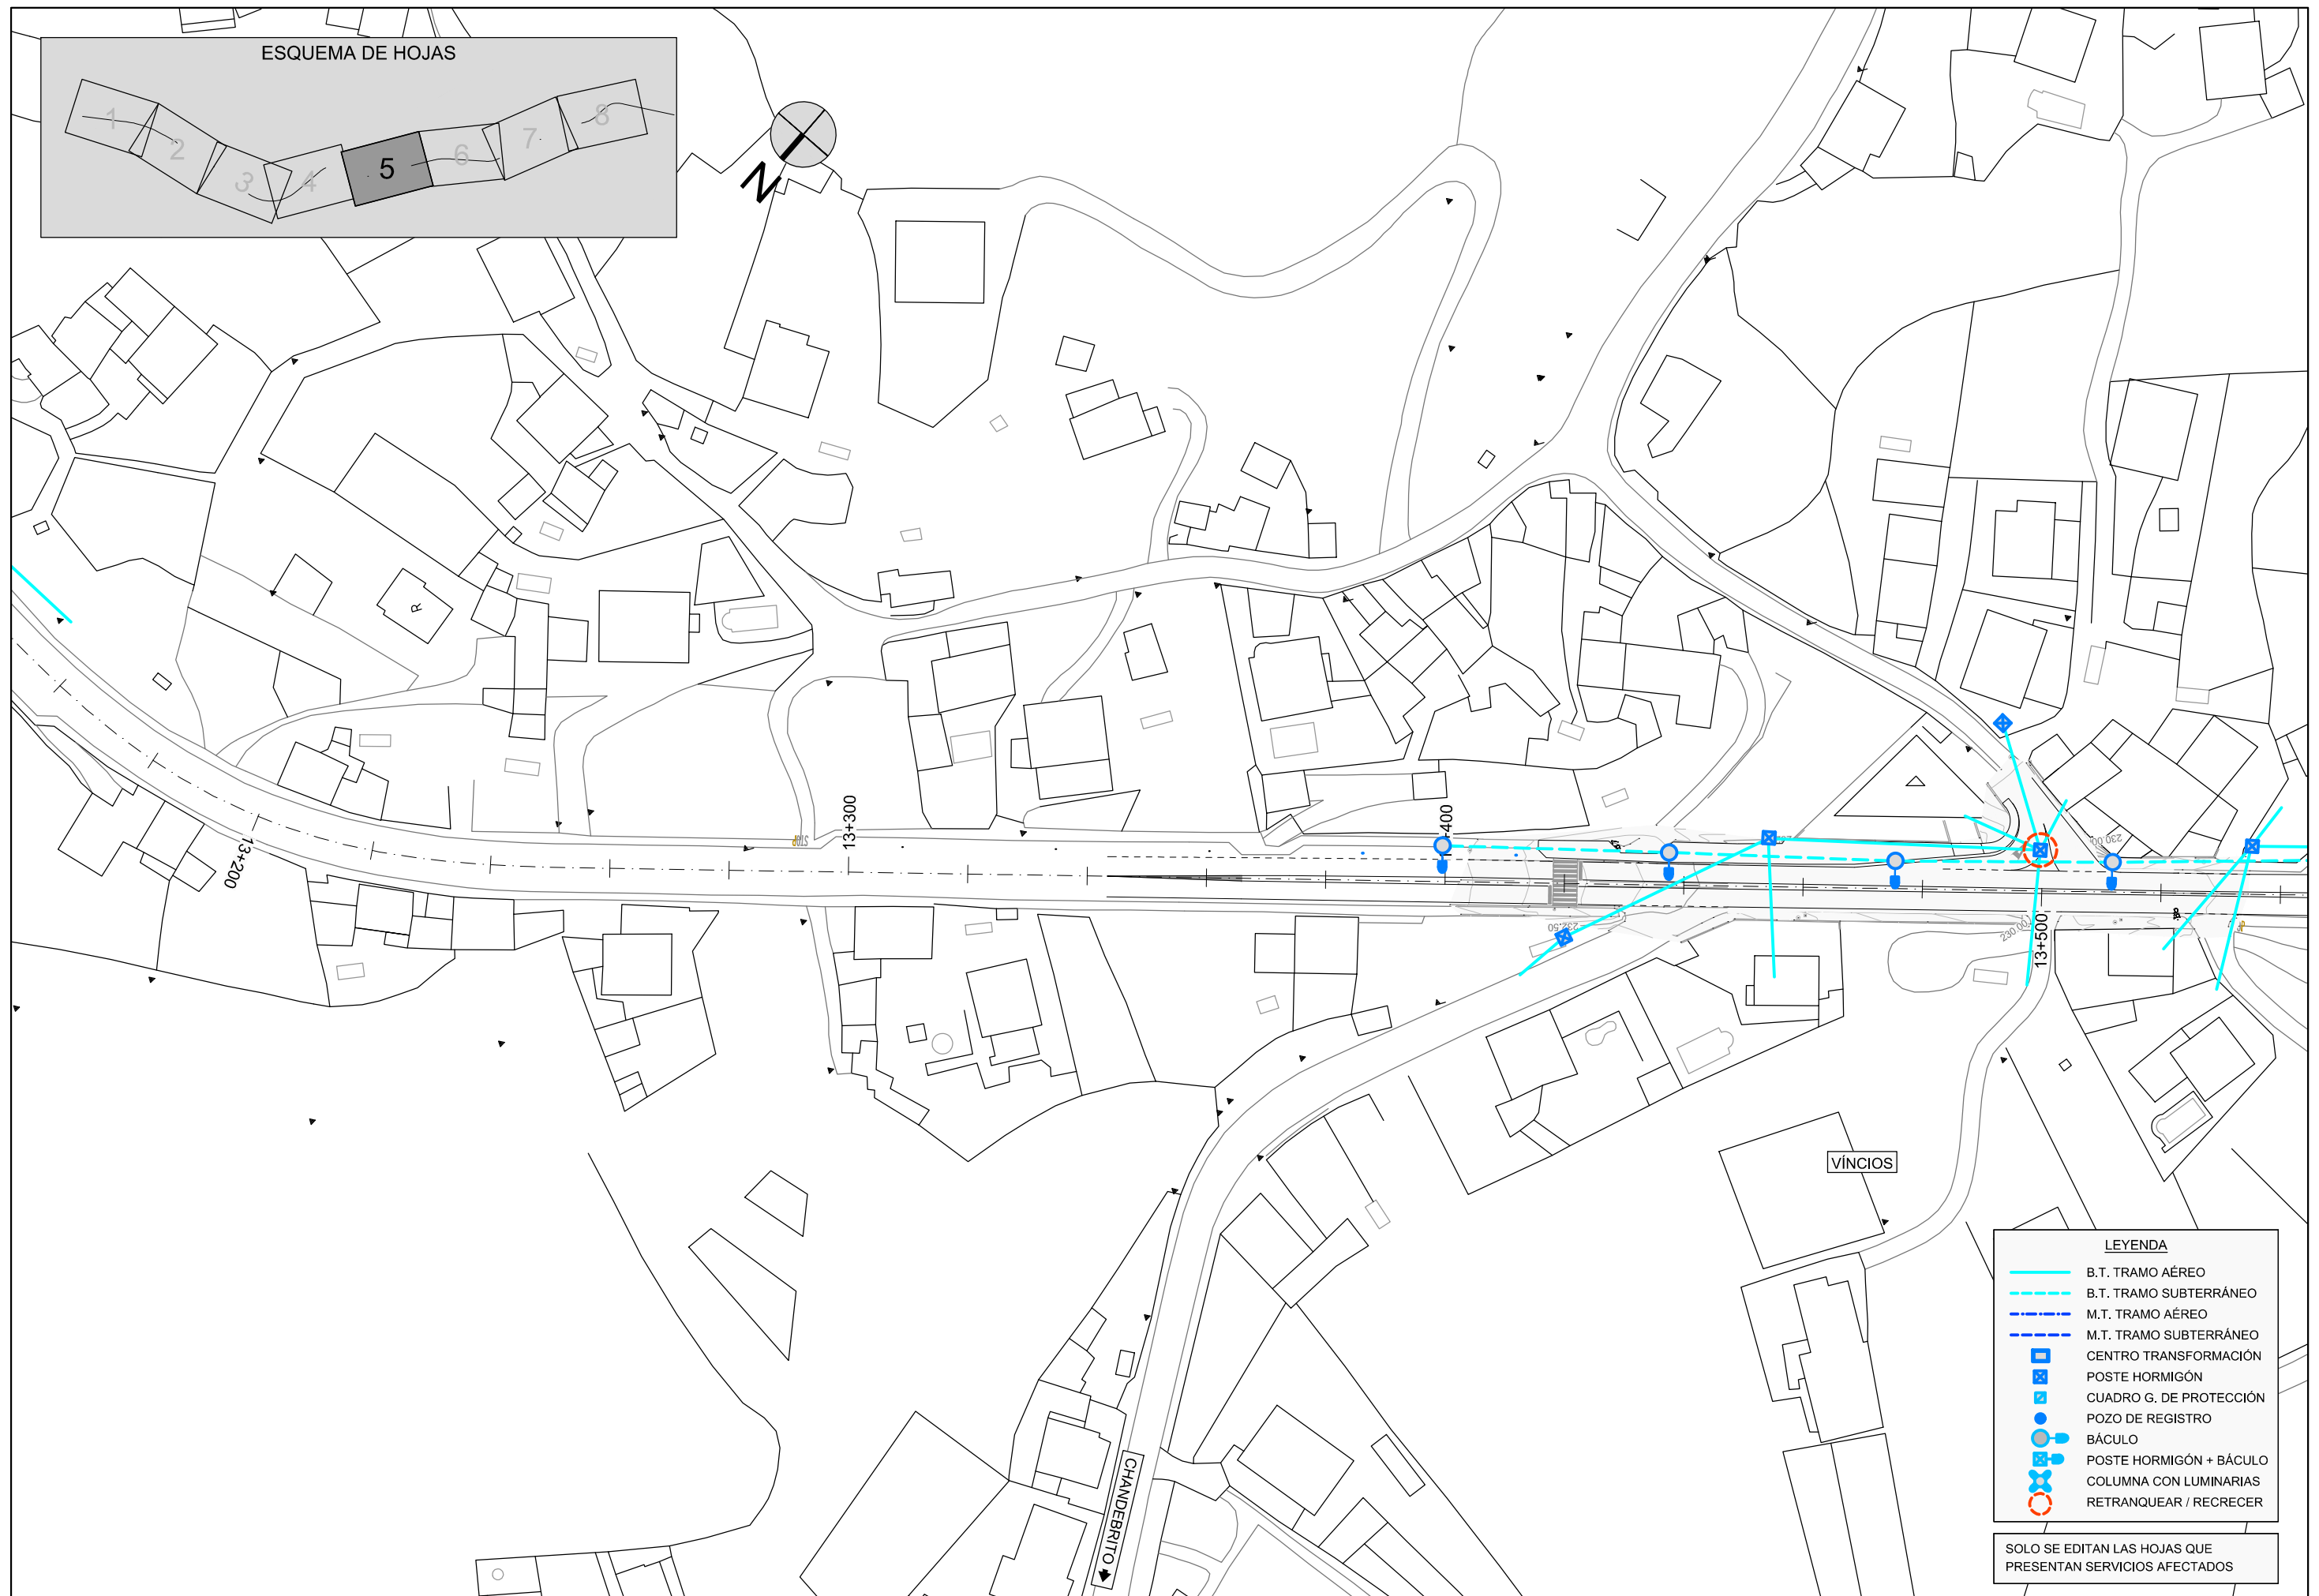
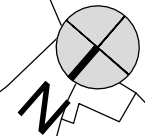
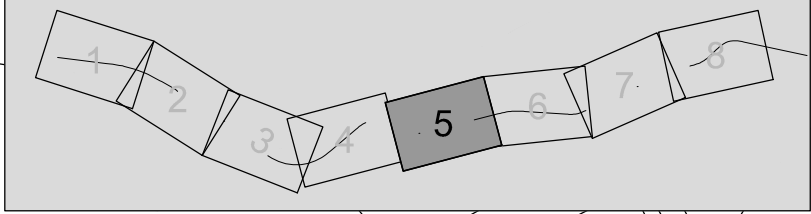


LEYENDA

- B.T. TRAMO AÉREO
- - - B.T. TRAMO SUBTERRÁNEO
- M.T. TRAMO AÉREO
- - - M.T. TRAMO SUBTERRÁNEO
- CENTRO TRANSFORMACIÓN
- POSTE HORMIGÓN
- CUADRO G. DE PROTECCIÓN
- POZO DE REGISTRO
- BÁCULO
- POSTE HORMIGÓN + BÁCULO
- COLUMNA CON LUMINARIAS
- RETRANQUEAR / RECRECER

SOLO SE EDITAN LAS HOJAS QUE PRESENTAN SERVICIOS AFECTADOS

ESQUEMA DE HOJAS

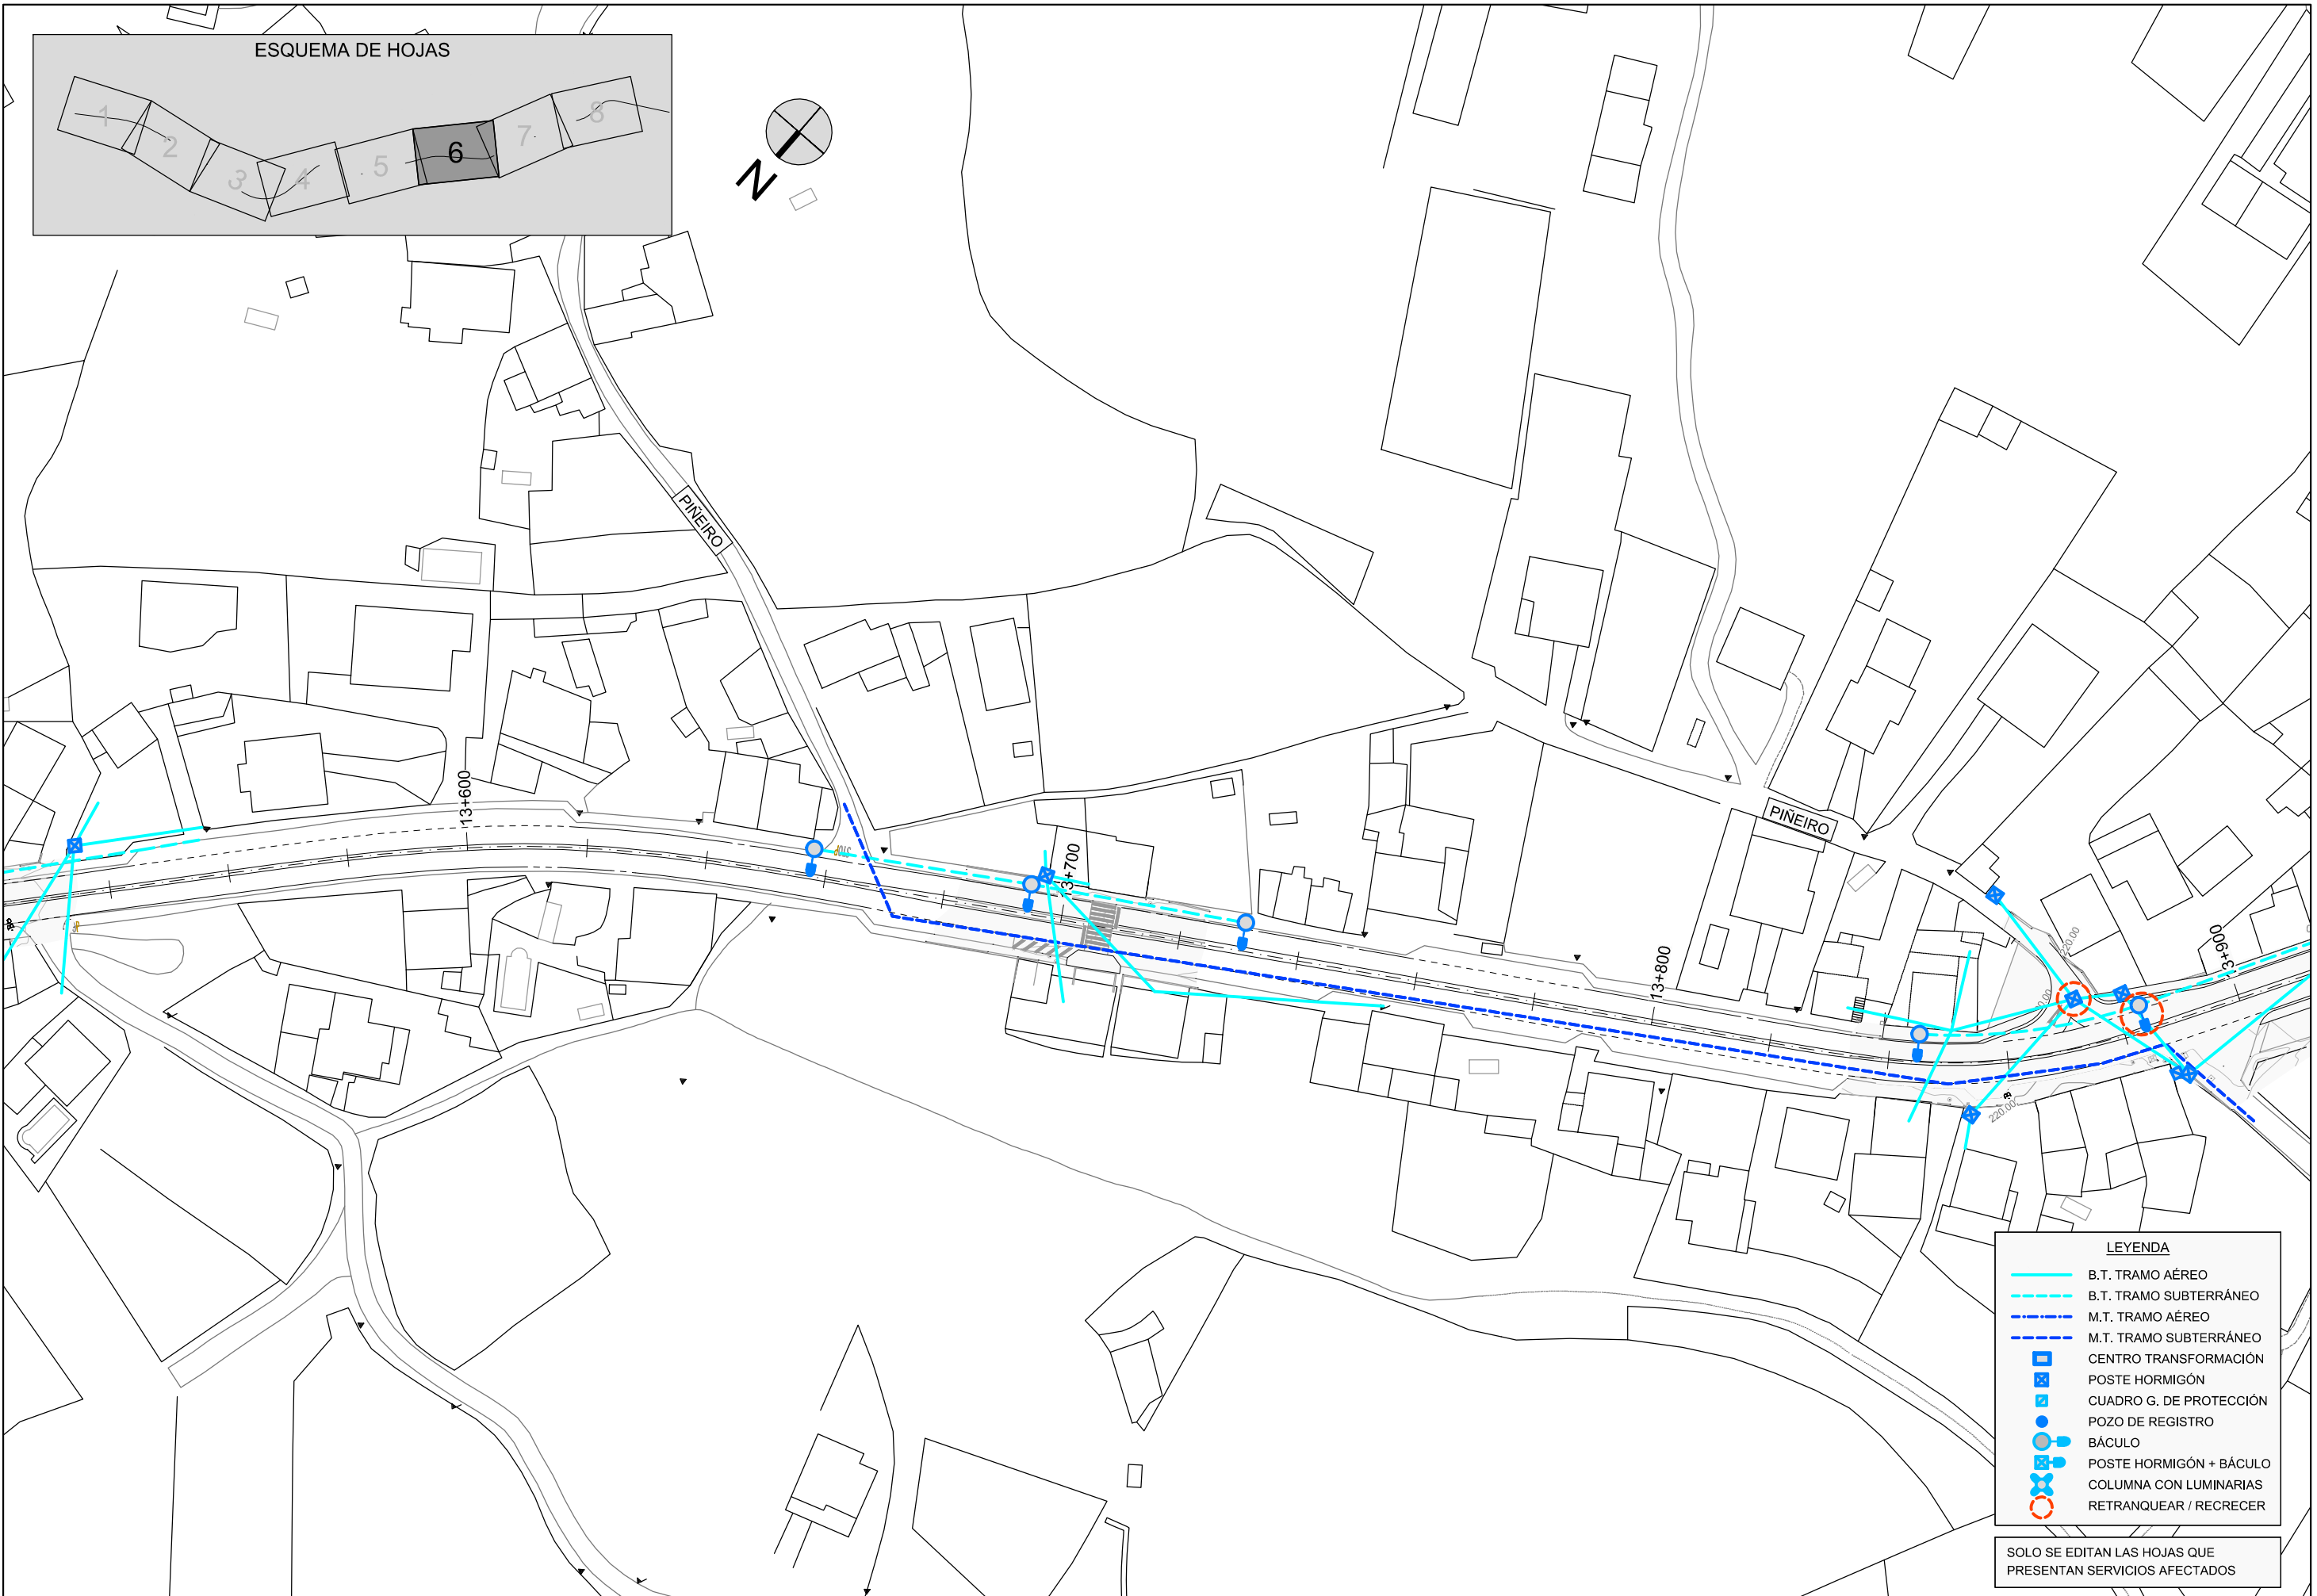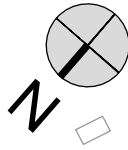
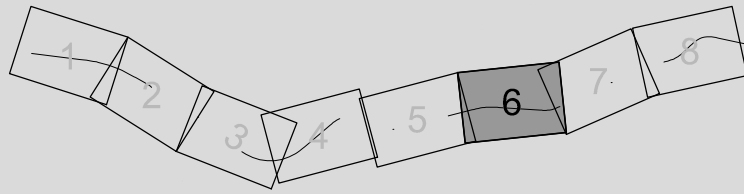


LEYENDA


- B.T. TRAMO AÉREO
- - - B.T. TRAMO SUBTERRÁNEO
- M.T. TRAMO AÉREO
- - - M.T. TRAMO SUBTERRÁNEO
- CENTRO TRANSFORMACIÓN
- POSTE HORMIGÓN
- CUADRO G. DE PROTECCIÓN
- POZO DE REGISTRO
- BÁCULO
- POSTE HORMIGÓN + BÁCULO
- COLUMNA CON LUMINARIAS
- RETRANQUEAR / RECRECER

SOLO SE EDITAN LAS HOJAS QUE PRESENTAN SERVICIOS AFECTADOS

ESQUEMA DE HOJAS

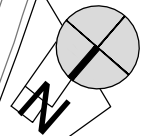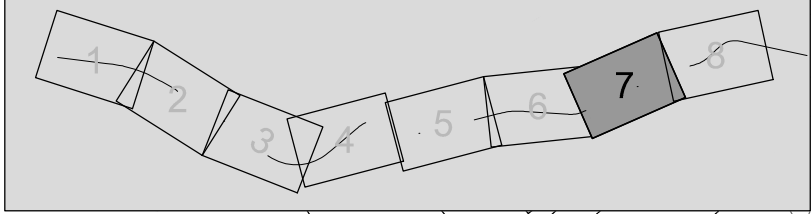




OS NANDINS

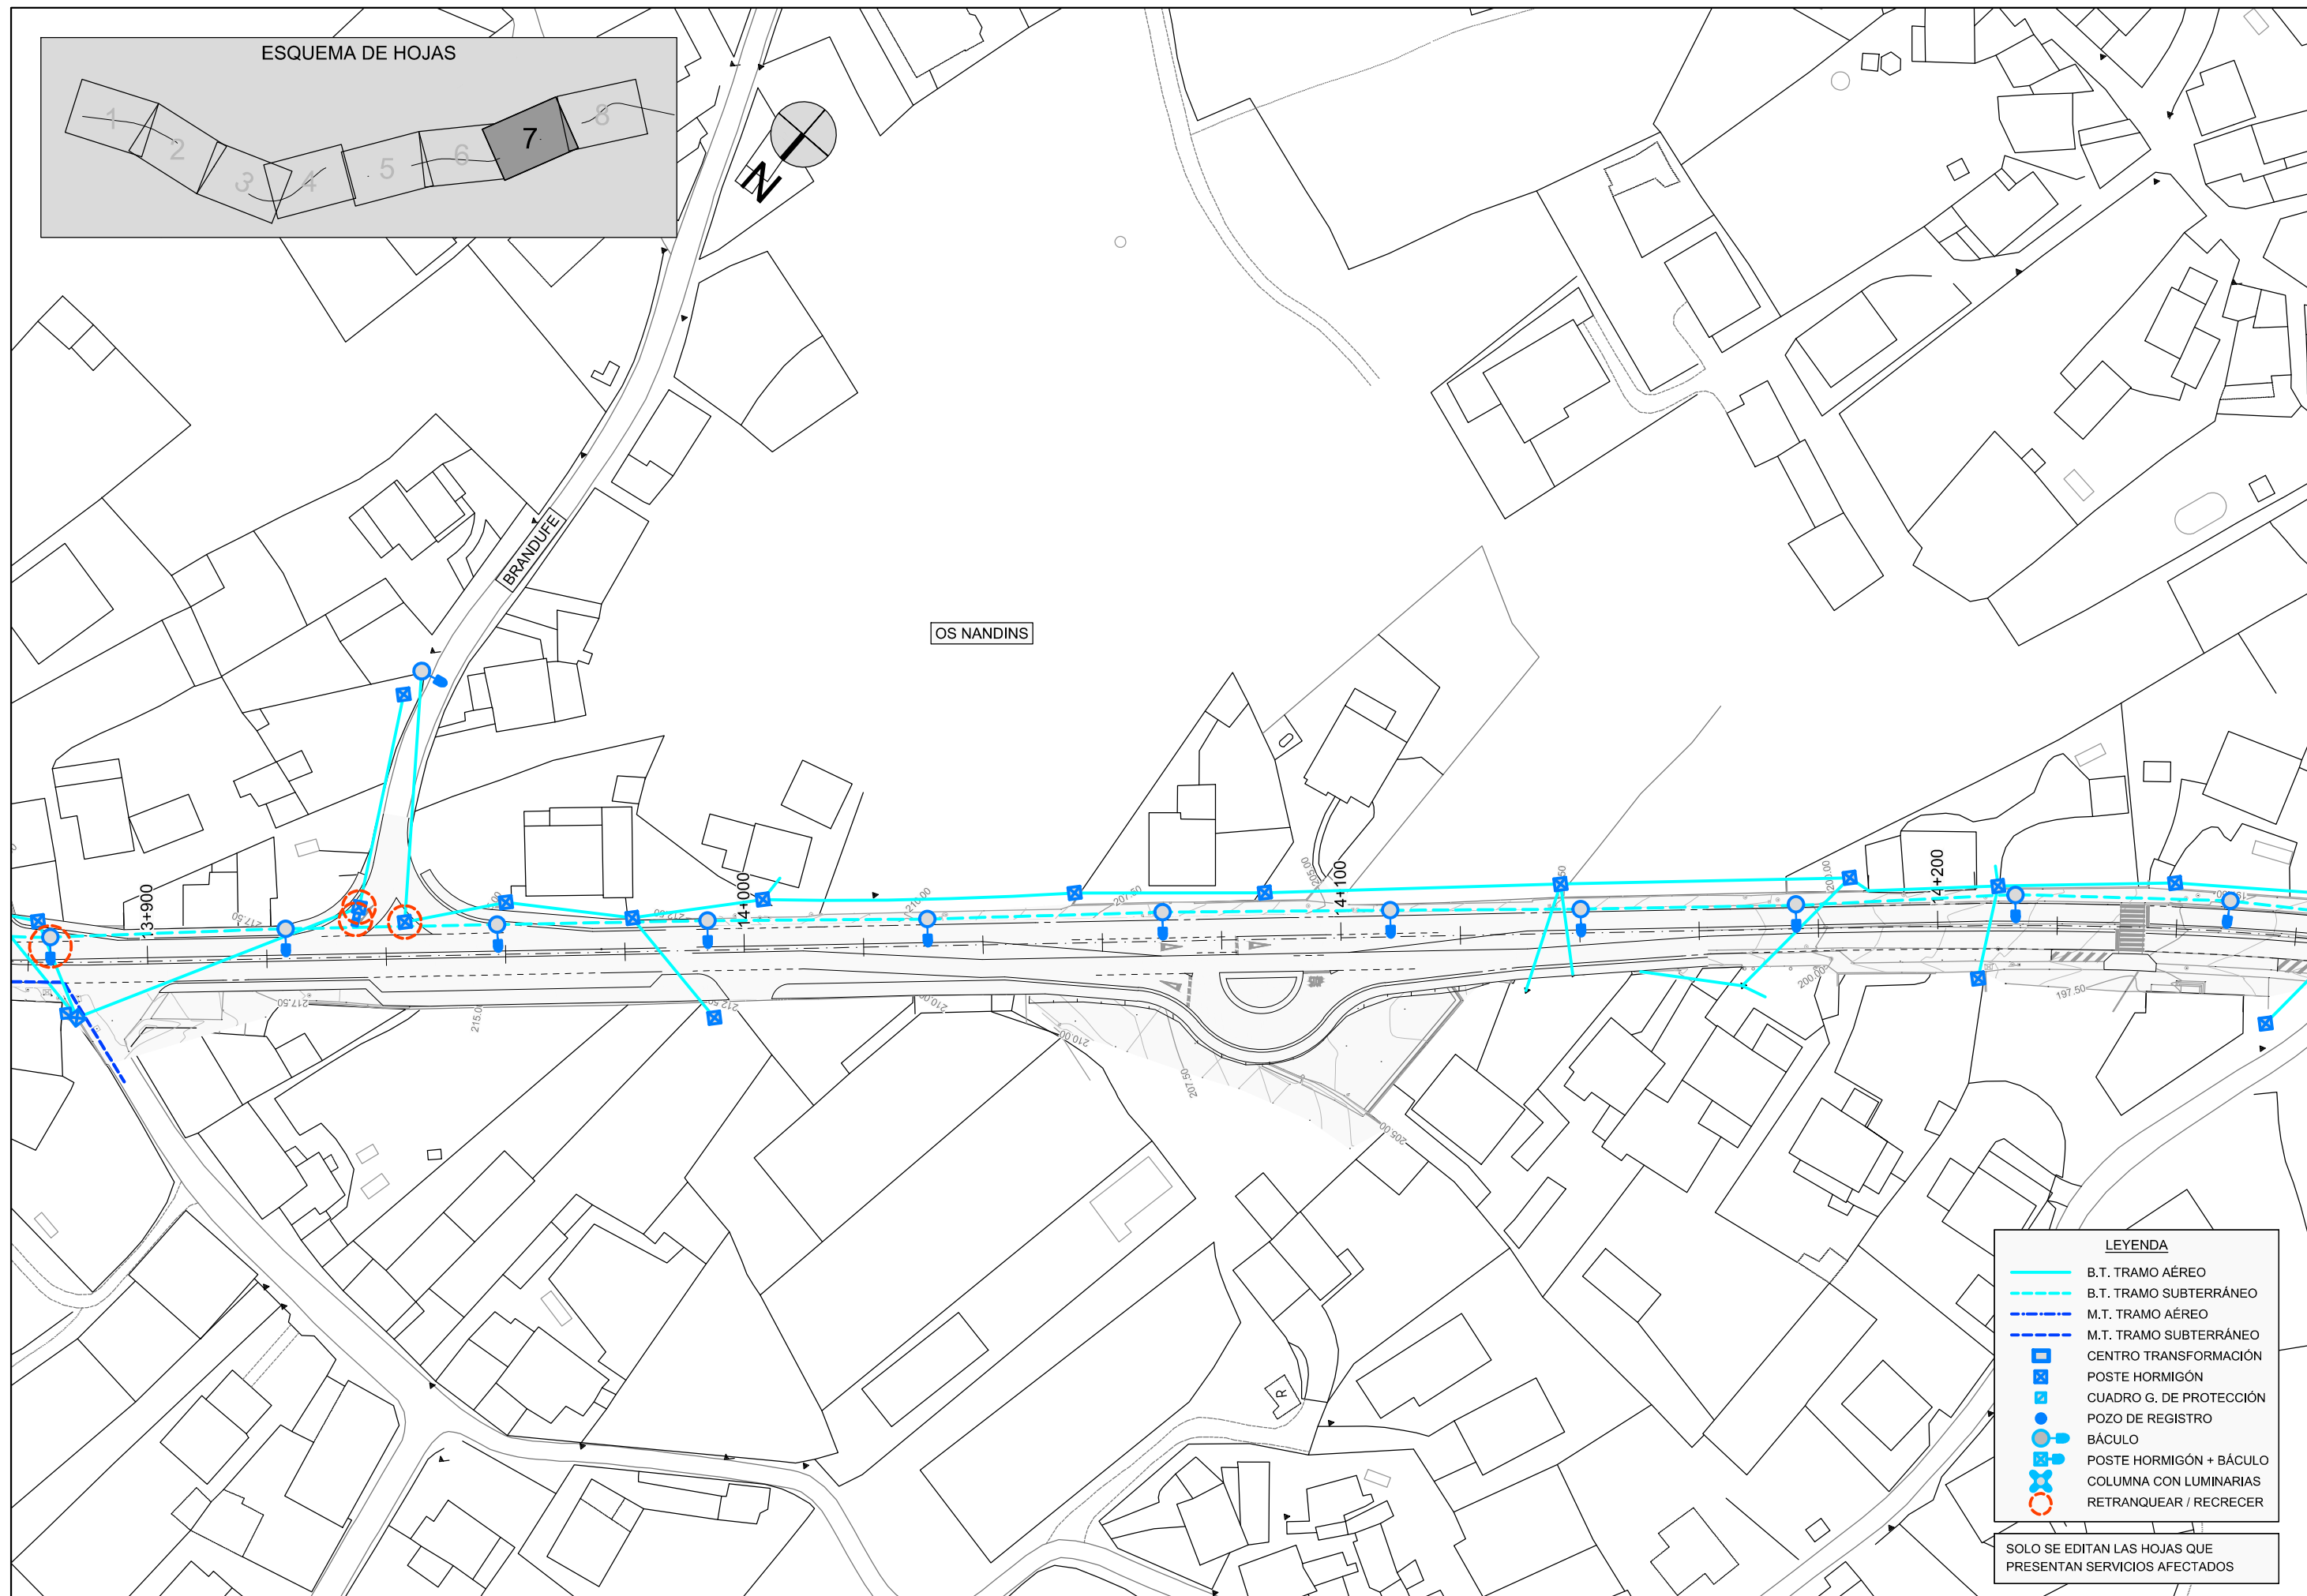

LEYENDA

- B.T. TRAMO AÉREO
- - - B.T. TRAMO SUBTERRÁNEO
- M.T. TRAMO AÉREO
- - - M.T. TRAMO SUBTERRÁNEO
- CENTRO TRANSFORMACIÓN
- POSTE HORMIGÓN
- CUADRO G. DE PROTECCIÓN
- POZO DE REGISTRO
- BÁCULO
- POSTE HORMIGÓN + BÁCULO
- COLUMNA CON LUMINARIAS
- RETRANQUEAR / RECRECER

SOLO SE EDITAN LAS HOJAS QUE PRESENTAN SERVICIOS AFECTADOS

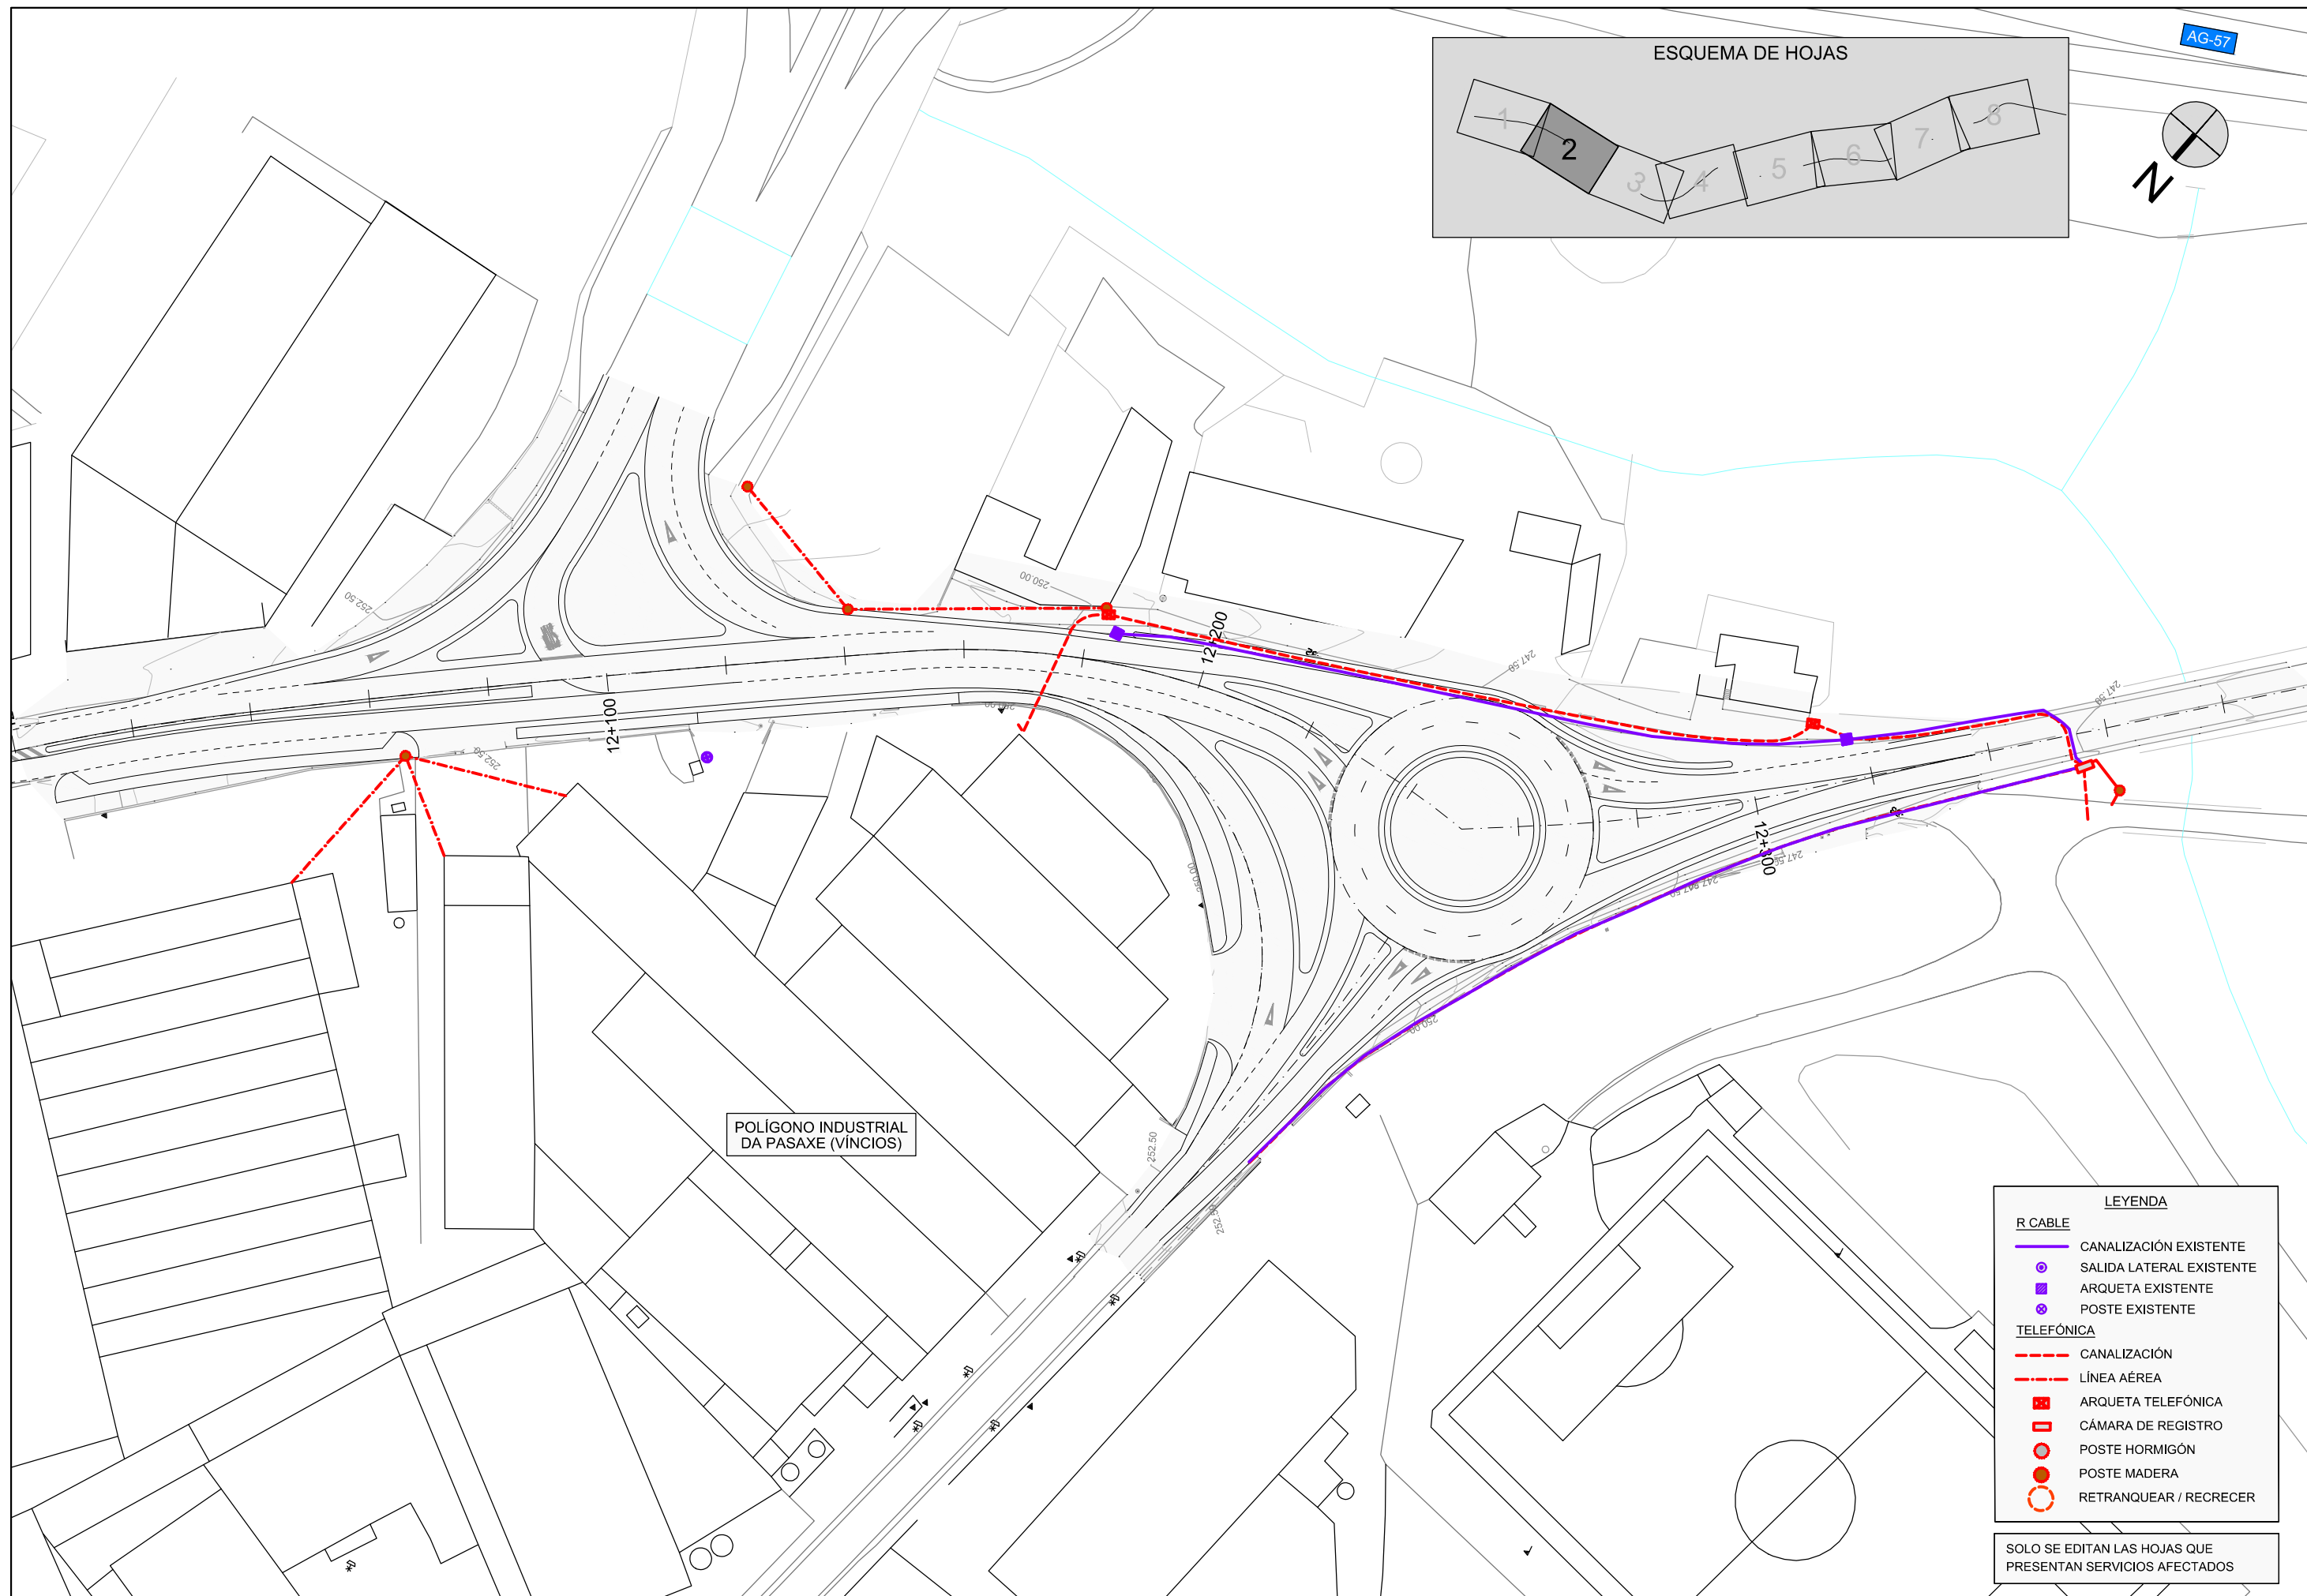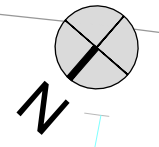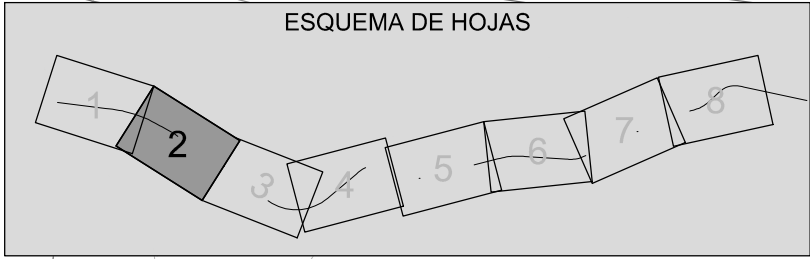

POLÍGONO INDUSTRIAL DA PASAXE (VÍNCIOS)

LEYENDA




R CABLE

- CANALIZACIÓN EXISTENTE
- SALIDA LATERAL EXISTENTE
- ARQUETA EXISTENTE
- POSTE EXISTENTE

TELEFÓNICA

- CANALIZACIÓN
- LÍNEA AÉREA
- ARQUETA TELEFÓNICA
- CÁMARA DE REGISTRO
- POSTE HORMIGÓN
- POSTE MADERA
- RETRANQUEAR / RECRECER

SOLO SE EDITAN LAS HOJAS QUE PRESENTAN SERVICIOS AFECTADOS

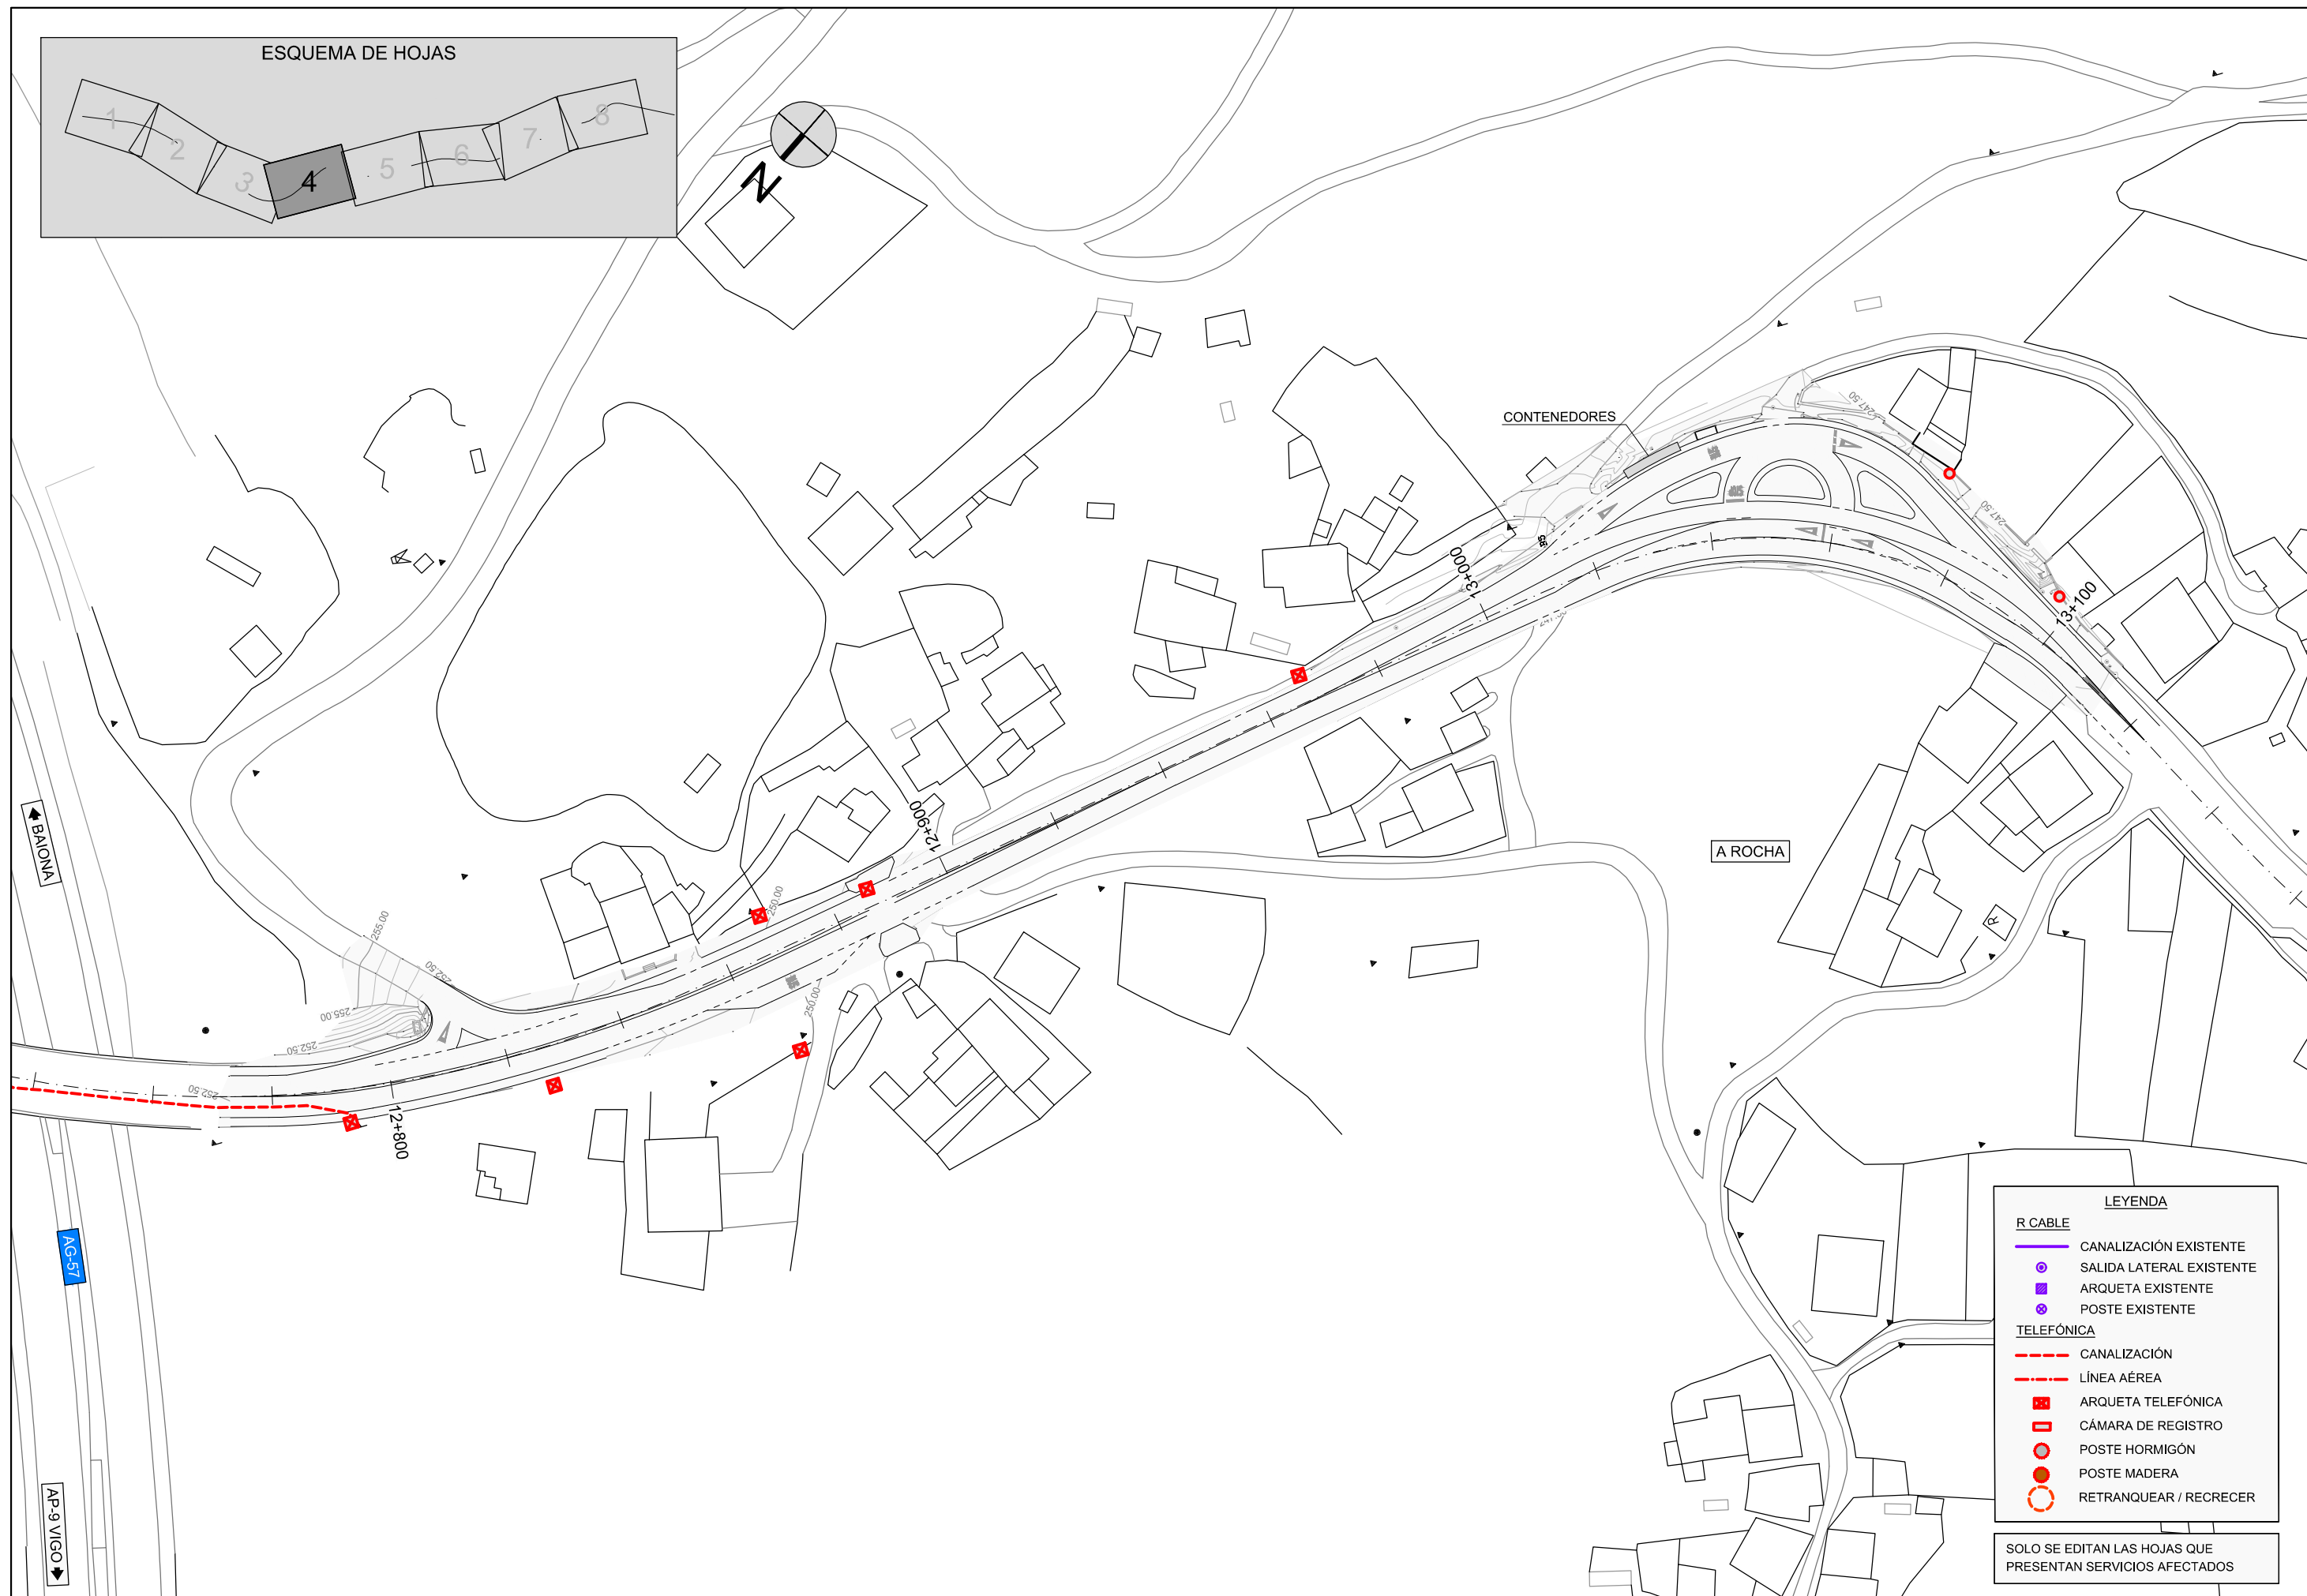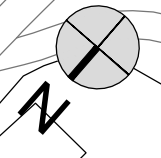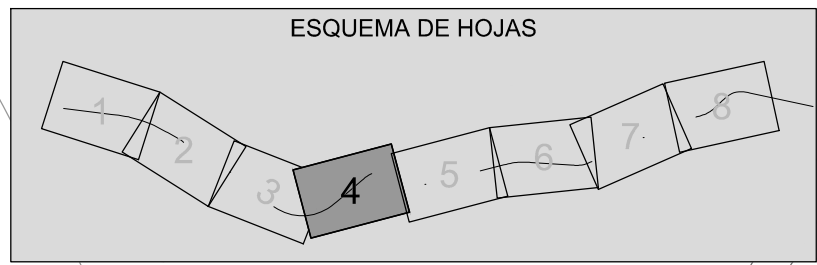

LEYENDA

R CABLE

- CANALIZACIÓN EXISTENTE
- SALIDA LATERAL EXISTENTE
- ARQUETA EXISTENTE
- POSTE EXISTENTE

TELEFÓNICA

- CANALIZACIÓN
- LÍNEA AÉREA
- ARQUETA TELEFÓNICA
- CÁMARA DE REGISTRO
- POSTE HORMIGÓN
- POSTE MADERA
- RETRANQUEAR / RECRECER

SOLO SE EDITAN LAS HOJAS QUE PRESENTAN SERVICIOS AFECTADOS



LEYENDA

R CABLE




- CANALIZACIÓN EXISTENTE
- SALIDA LATERAL EXISTENTE
- ARQUETA EXISTENTE
- POSTE EXISTENTE

TELEFÓNICA

- CANALIZACIÓN
- LÍNEA AÉREA
- ARQUETA TELEFÓNICA
- CÁMARA DE REGISTRO
- POSTE HORMIGÓN
- POSTE MADERA
- RETRANQUEAR / RECRECER

SOLO SE EDITAN LAS HOJAS QUE PRESENTAN SERVICIOS AFECTADOS

ESQUEMA DE HOJAS

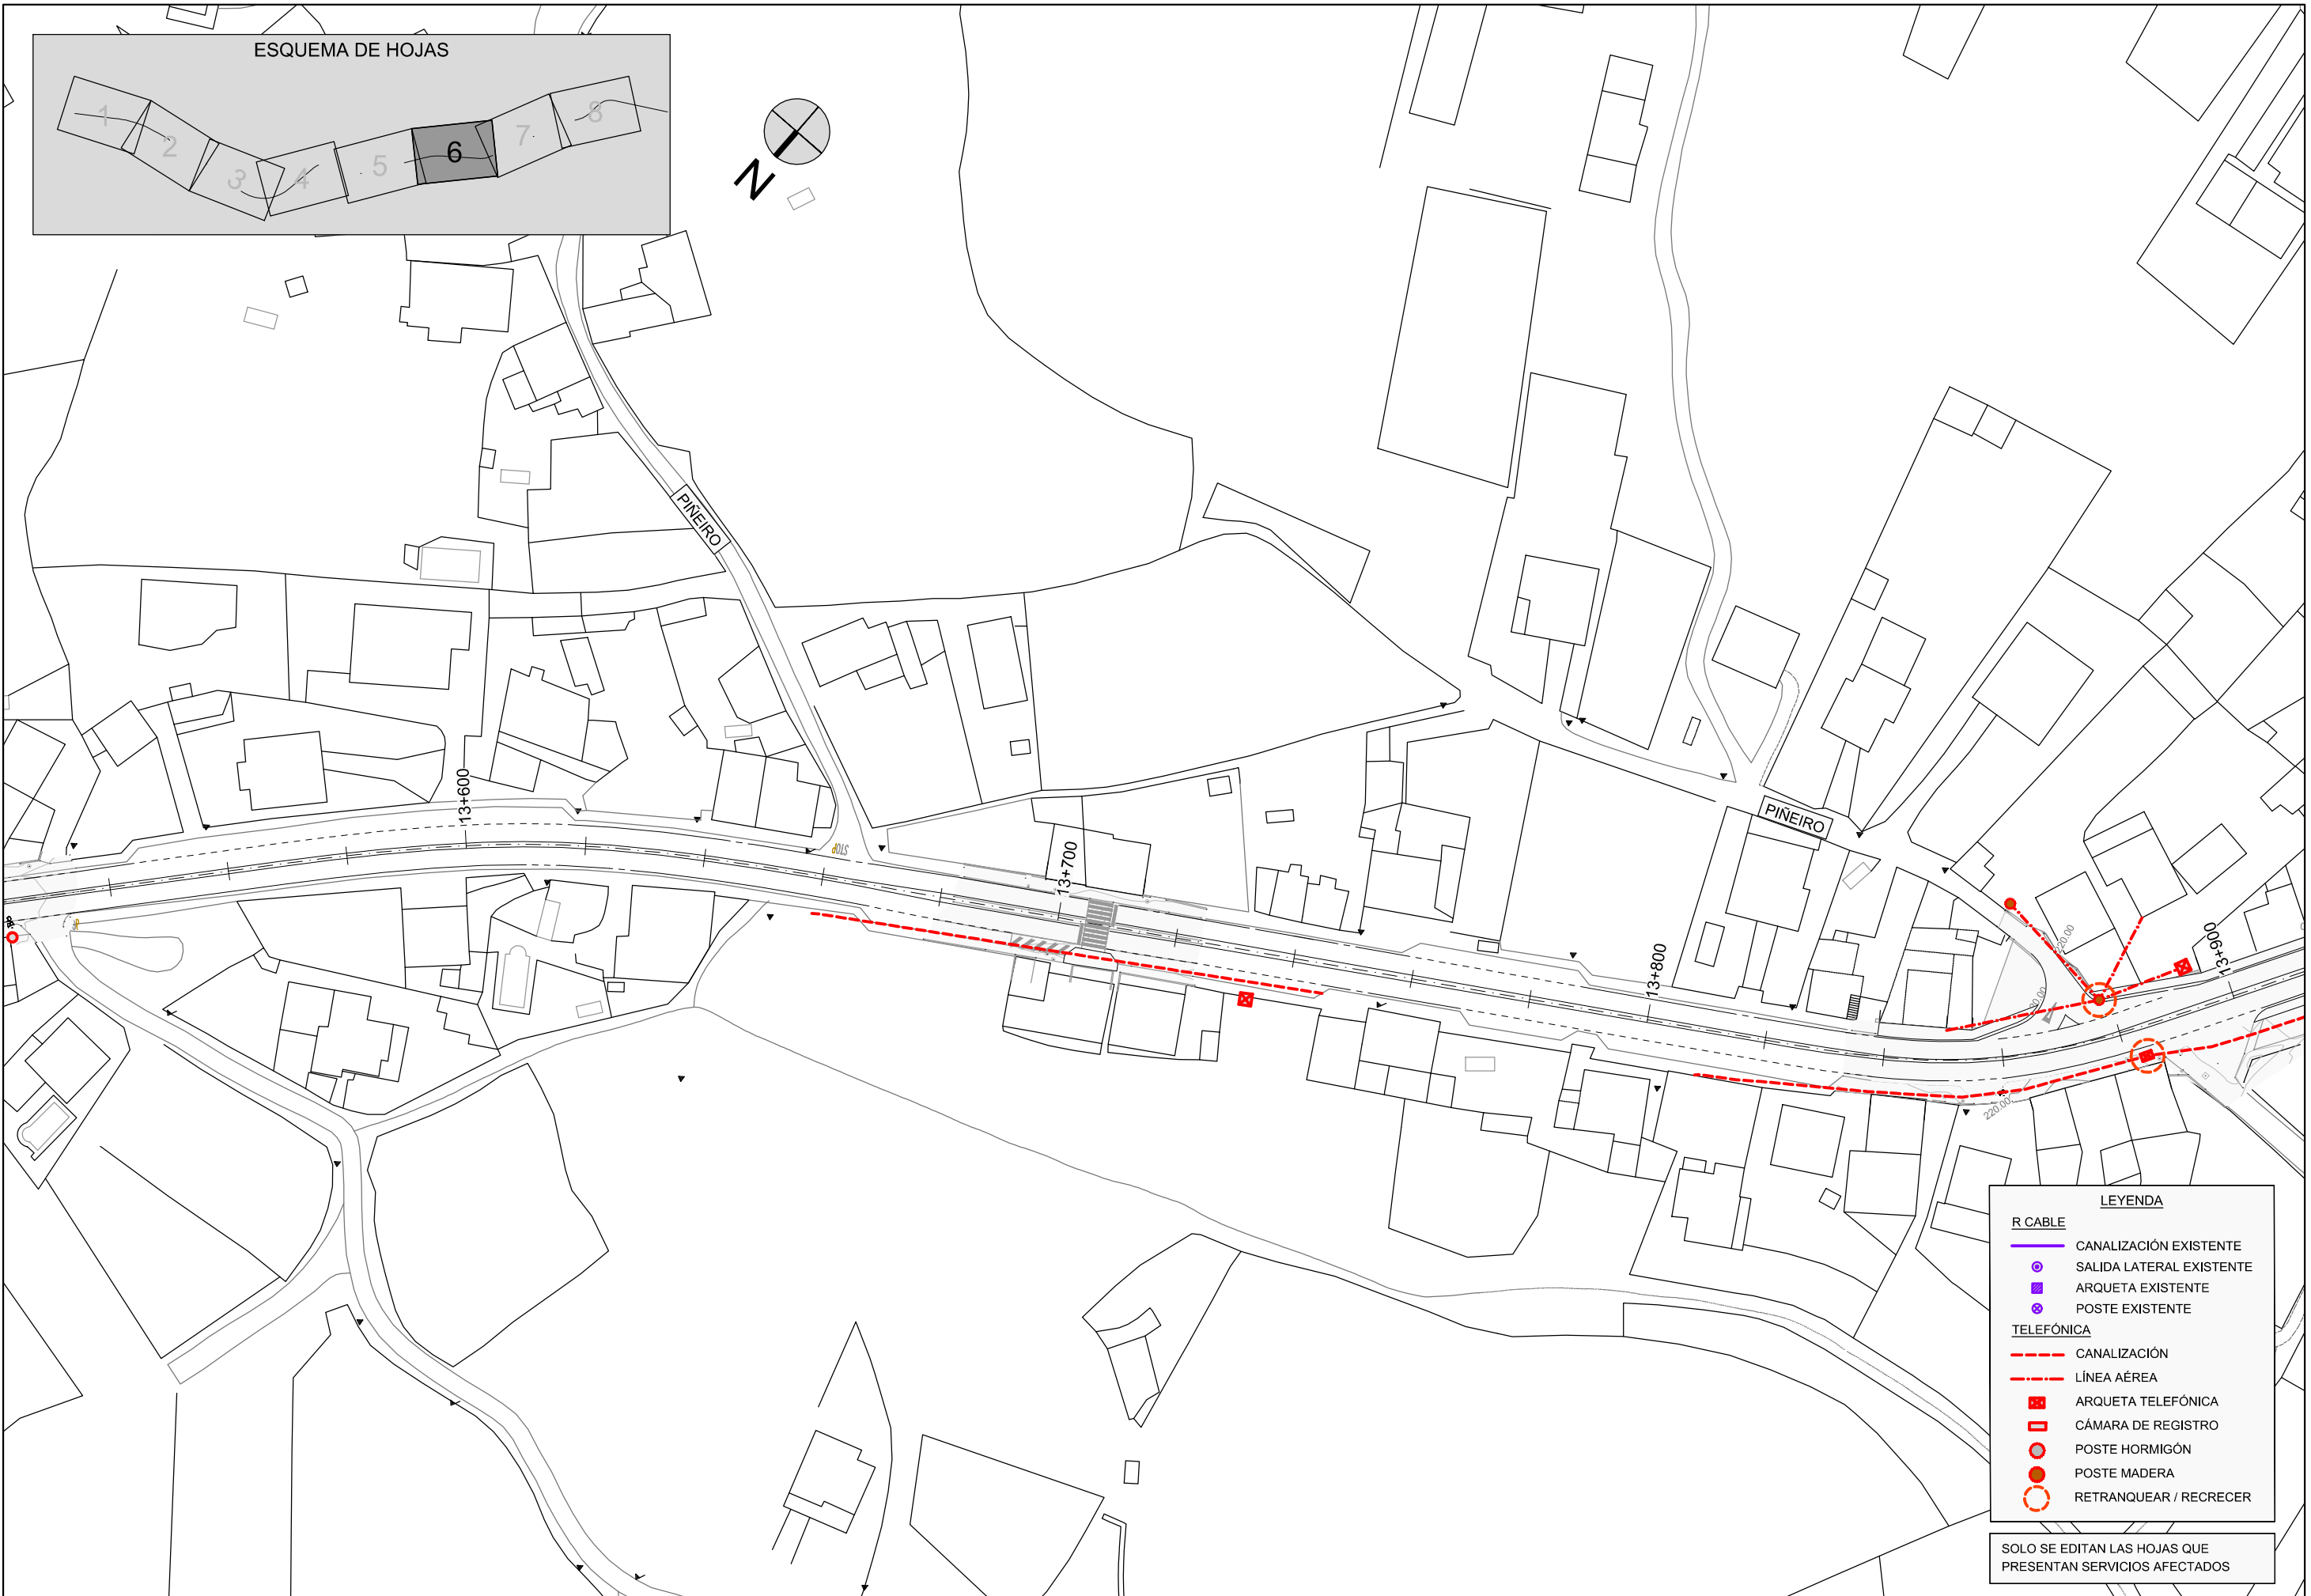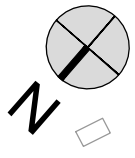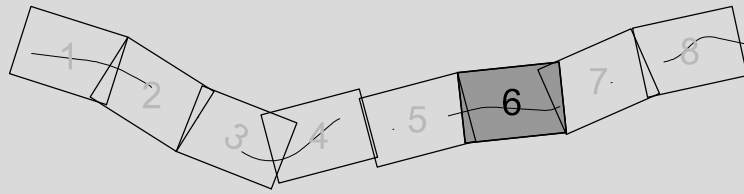

LEYENDA



R CABLE

- CANALIZACIÓN EXISTENTE
- SALIDA LATERAL EXISTENTE
- ARQUETA EXISTENTE
- POSTE EXISTENTE


TELEFÓNICA

- CANALIZACIÓN
- LÍNEA AÉREA
- ARQUETA TELEFÓNICA
- CÁMARA DE REGISTRO
- POSTE HORMIGÓN
- POSTE MADERA
- RETRANQUEAR / RECRECER

SOLO SE EDITAN LAS HOJAS QUE PRESENTAN SERVICIOS AFECTADOS

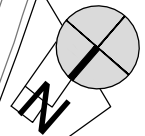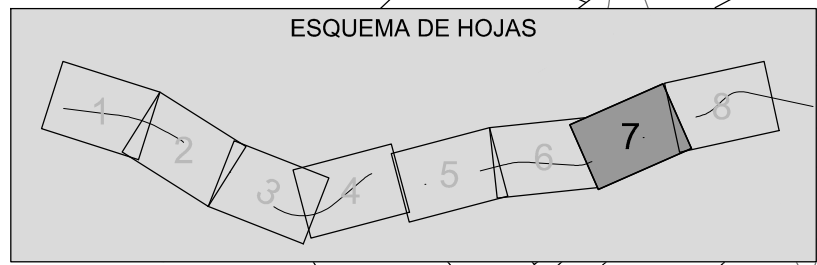

OS NANDINS

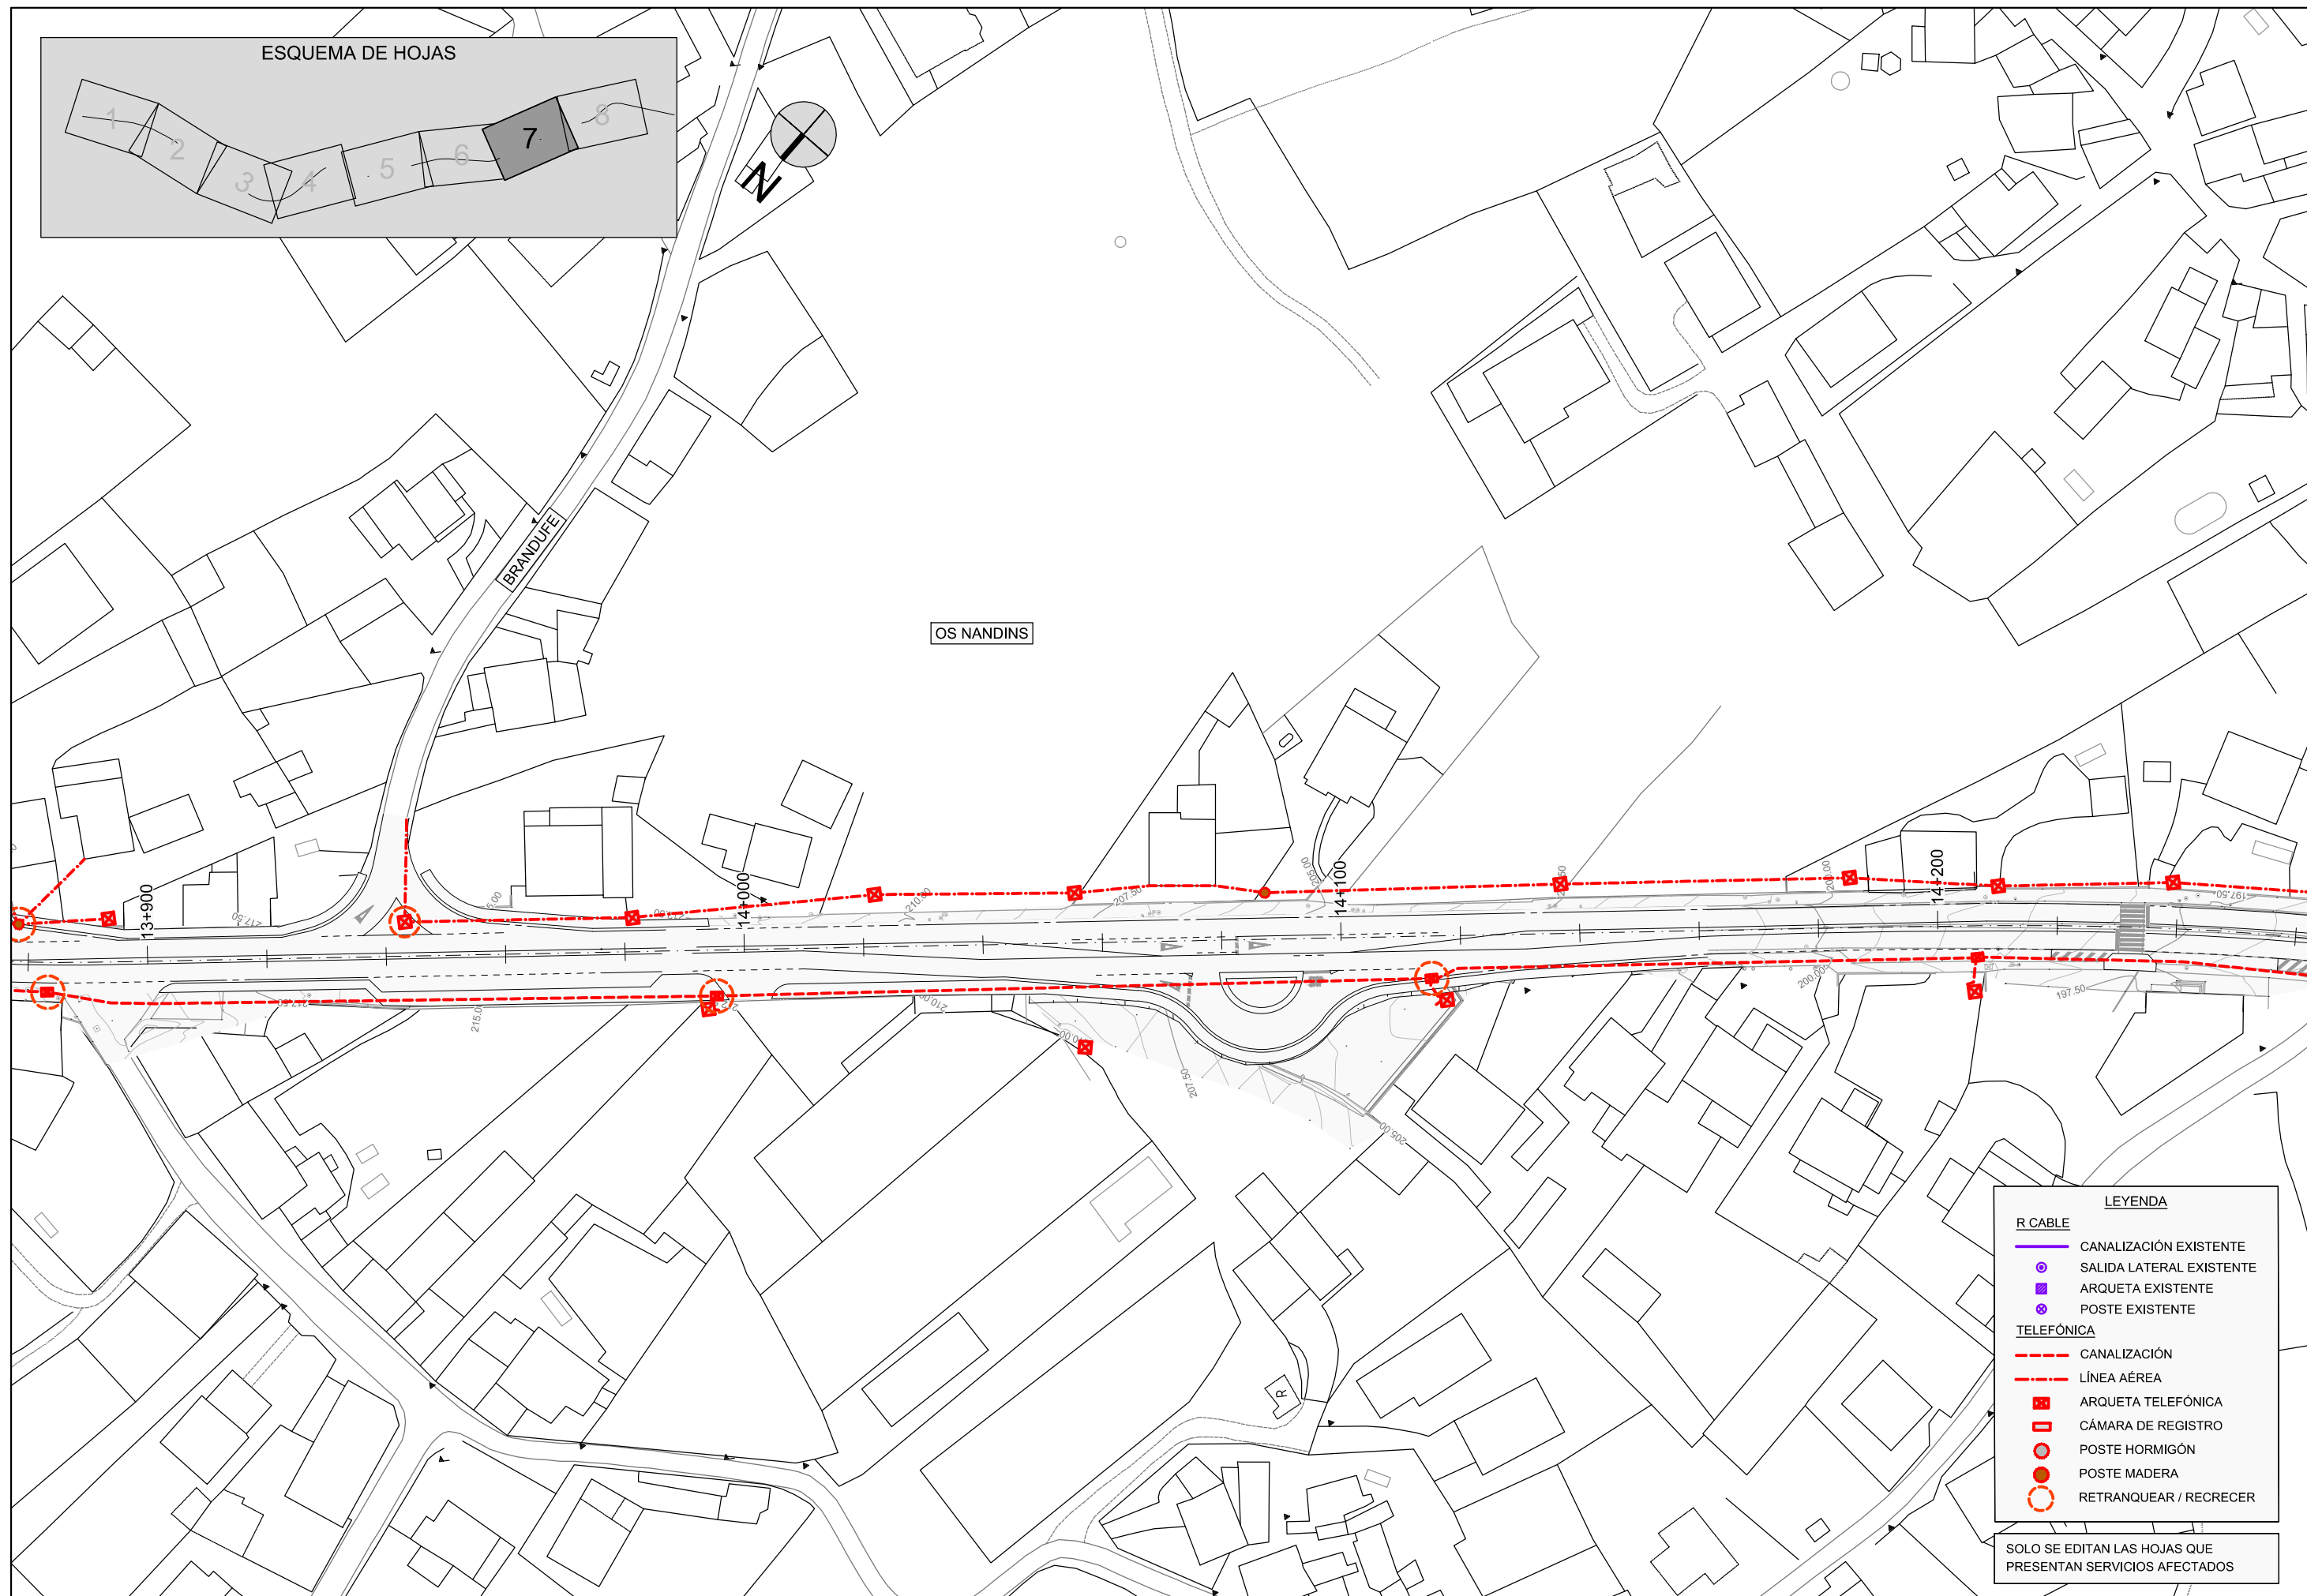

LEYENDA

R CABLE

- CANALIZACIÓN EXISTENTE
- SALIDA LATERAL EXISTENTE
- ARQUETA EXISTENTE
- POSTE EXISTENTE

TELEFÓNICA

- CANALIZACIÓN
- LÍNEA AÉREA
- ARQUETA TELEFÓNICA
- CÁMARA DE REGISTRO
- POSTE HORMIGÓN
- POSTE MADERA
- RETRANQUEAR / RECRECER

SOLO SE EDITAN LAS HOJAS QUE PRESENTAN SERVICIOS AFECTADOS